





3. GRAFIČKI DIO

1. Situacija, MJ 1 : 2880
2. Tlocrt prizemlja postojeće stanje, MJ 1 : 100
3. Tlocrt potkrovlja postojeće stanje, MJ 1 : 100
4. Tlocrt krova postojeće stanje, MJ 1 : 100
5. Poprečni presjek zgrade 1-1 postojeće stanje, MJ 1 : 100
6. Tlocrt krova novoprojektirano stanje, MJ 1 : 100
7. Poprečni presjek zgrade 1-1 novoprojektirano stanje, MJ 1 : 100
8. Pročelje jugo – zapad postojeće stanje, MJ 1 : 100
9. Pročelje sjevero-zapad i jugo-istok postojeće stanje, MJ 1 : 100
10. Pročelje sjevero – istok postojeće stanje, MJ 1 : 100
11. Pročelje sjevero-zapad i jugo-istok novoprojektirano stanje, MJ 1 : 100
12. Pročelje sjevero-istok novoprojektirano stanje, MJ 1 : 100
13. Pročelje jugo-zapad novoprojektirano stanje, MJ 1 : 100
14. Detalj ukopa Bio jame MJ 1:25
15. Poprečni presjek kanalizacijskog kanala MJ 1:10

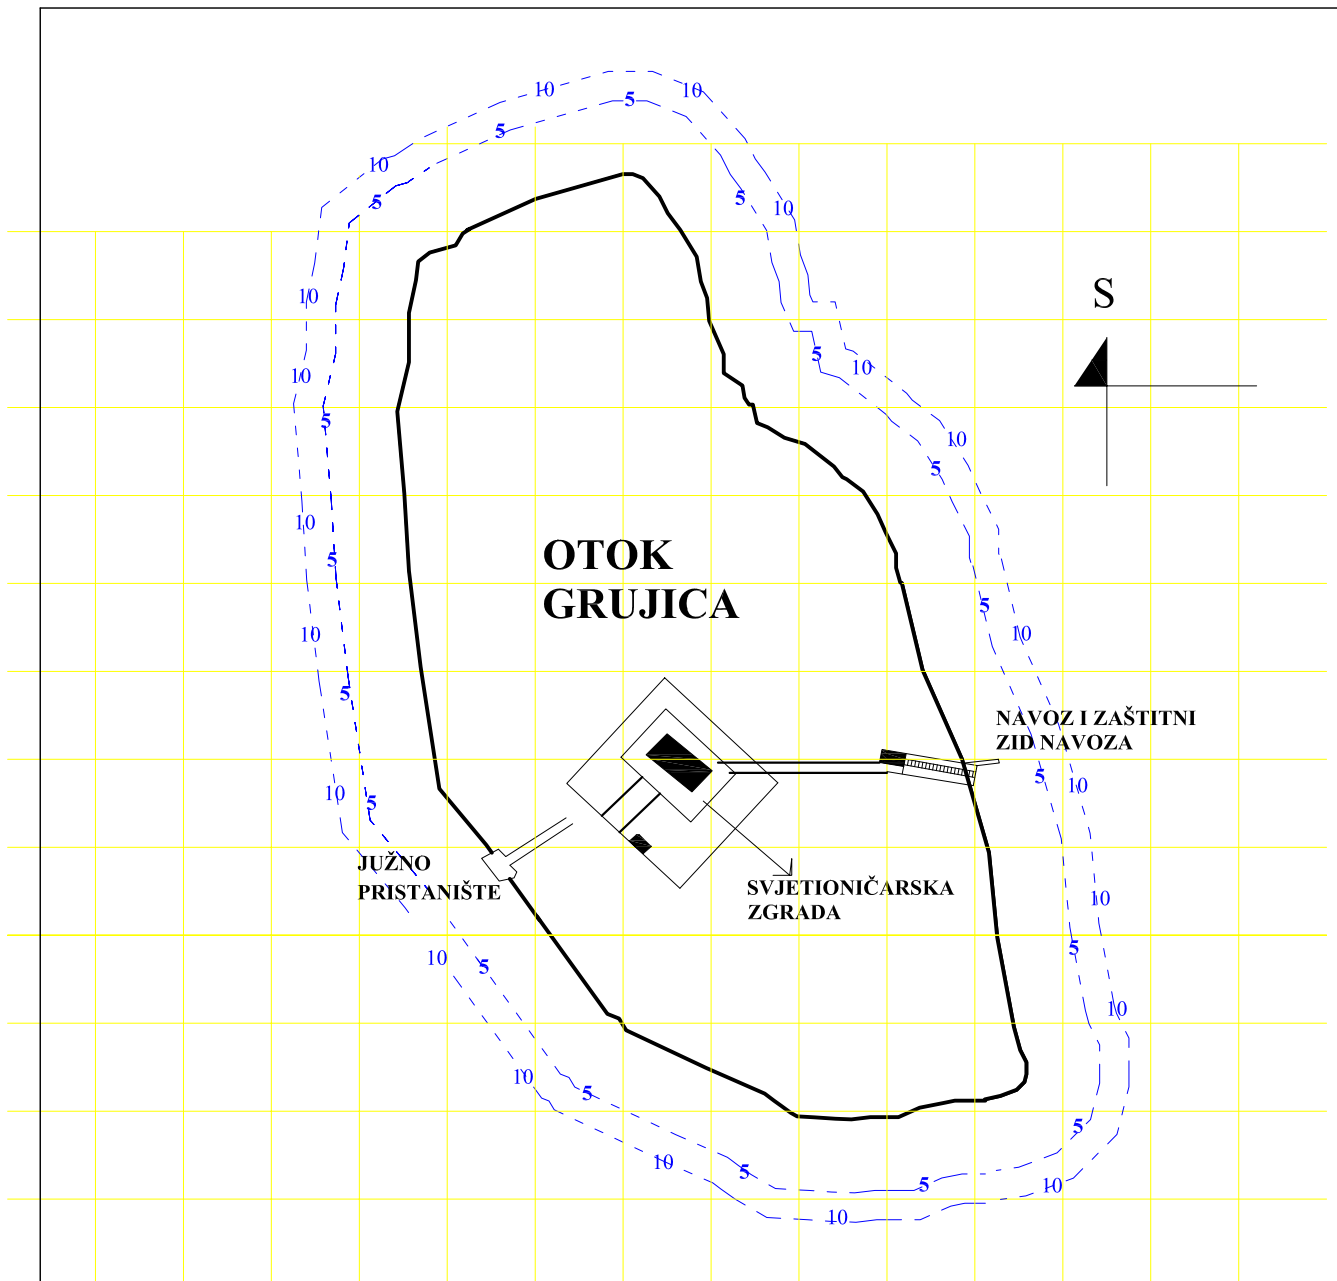


SITUACIJA 1: 200 000

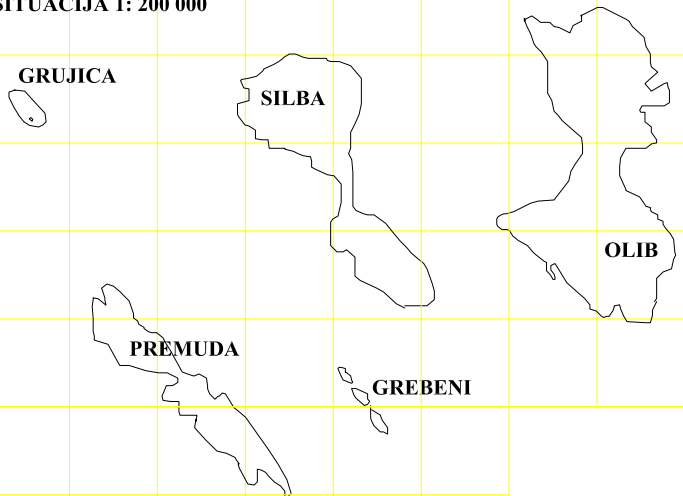

PLOVPUT d.o.o. SPLIT


Sektor sigurnosti plovidbe		Izvedbeni projekt uređenja zgrade pomorskog svjetionika P.S.(s.p.) "OTOČIĆ GRUJICA" PS br. 266 P.P.ZADAR	
Ime	Potpis:	Naziv: SITUACIJA	Crtež br.1
Projektant: Joško Zec, dipl.ing.grad.			
Suradnik: Anka Kovačević, arh.teh.		Datum: siječanj, 2010	MJ 1: 2880
Odobrio: Vice Visković, dipl.ing.el.		T.D. 1/3 - 131 /10/HG	

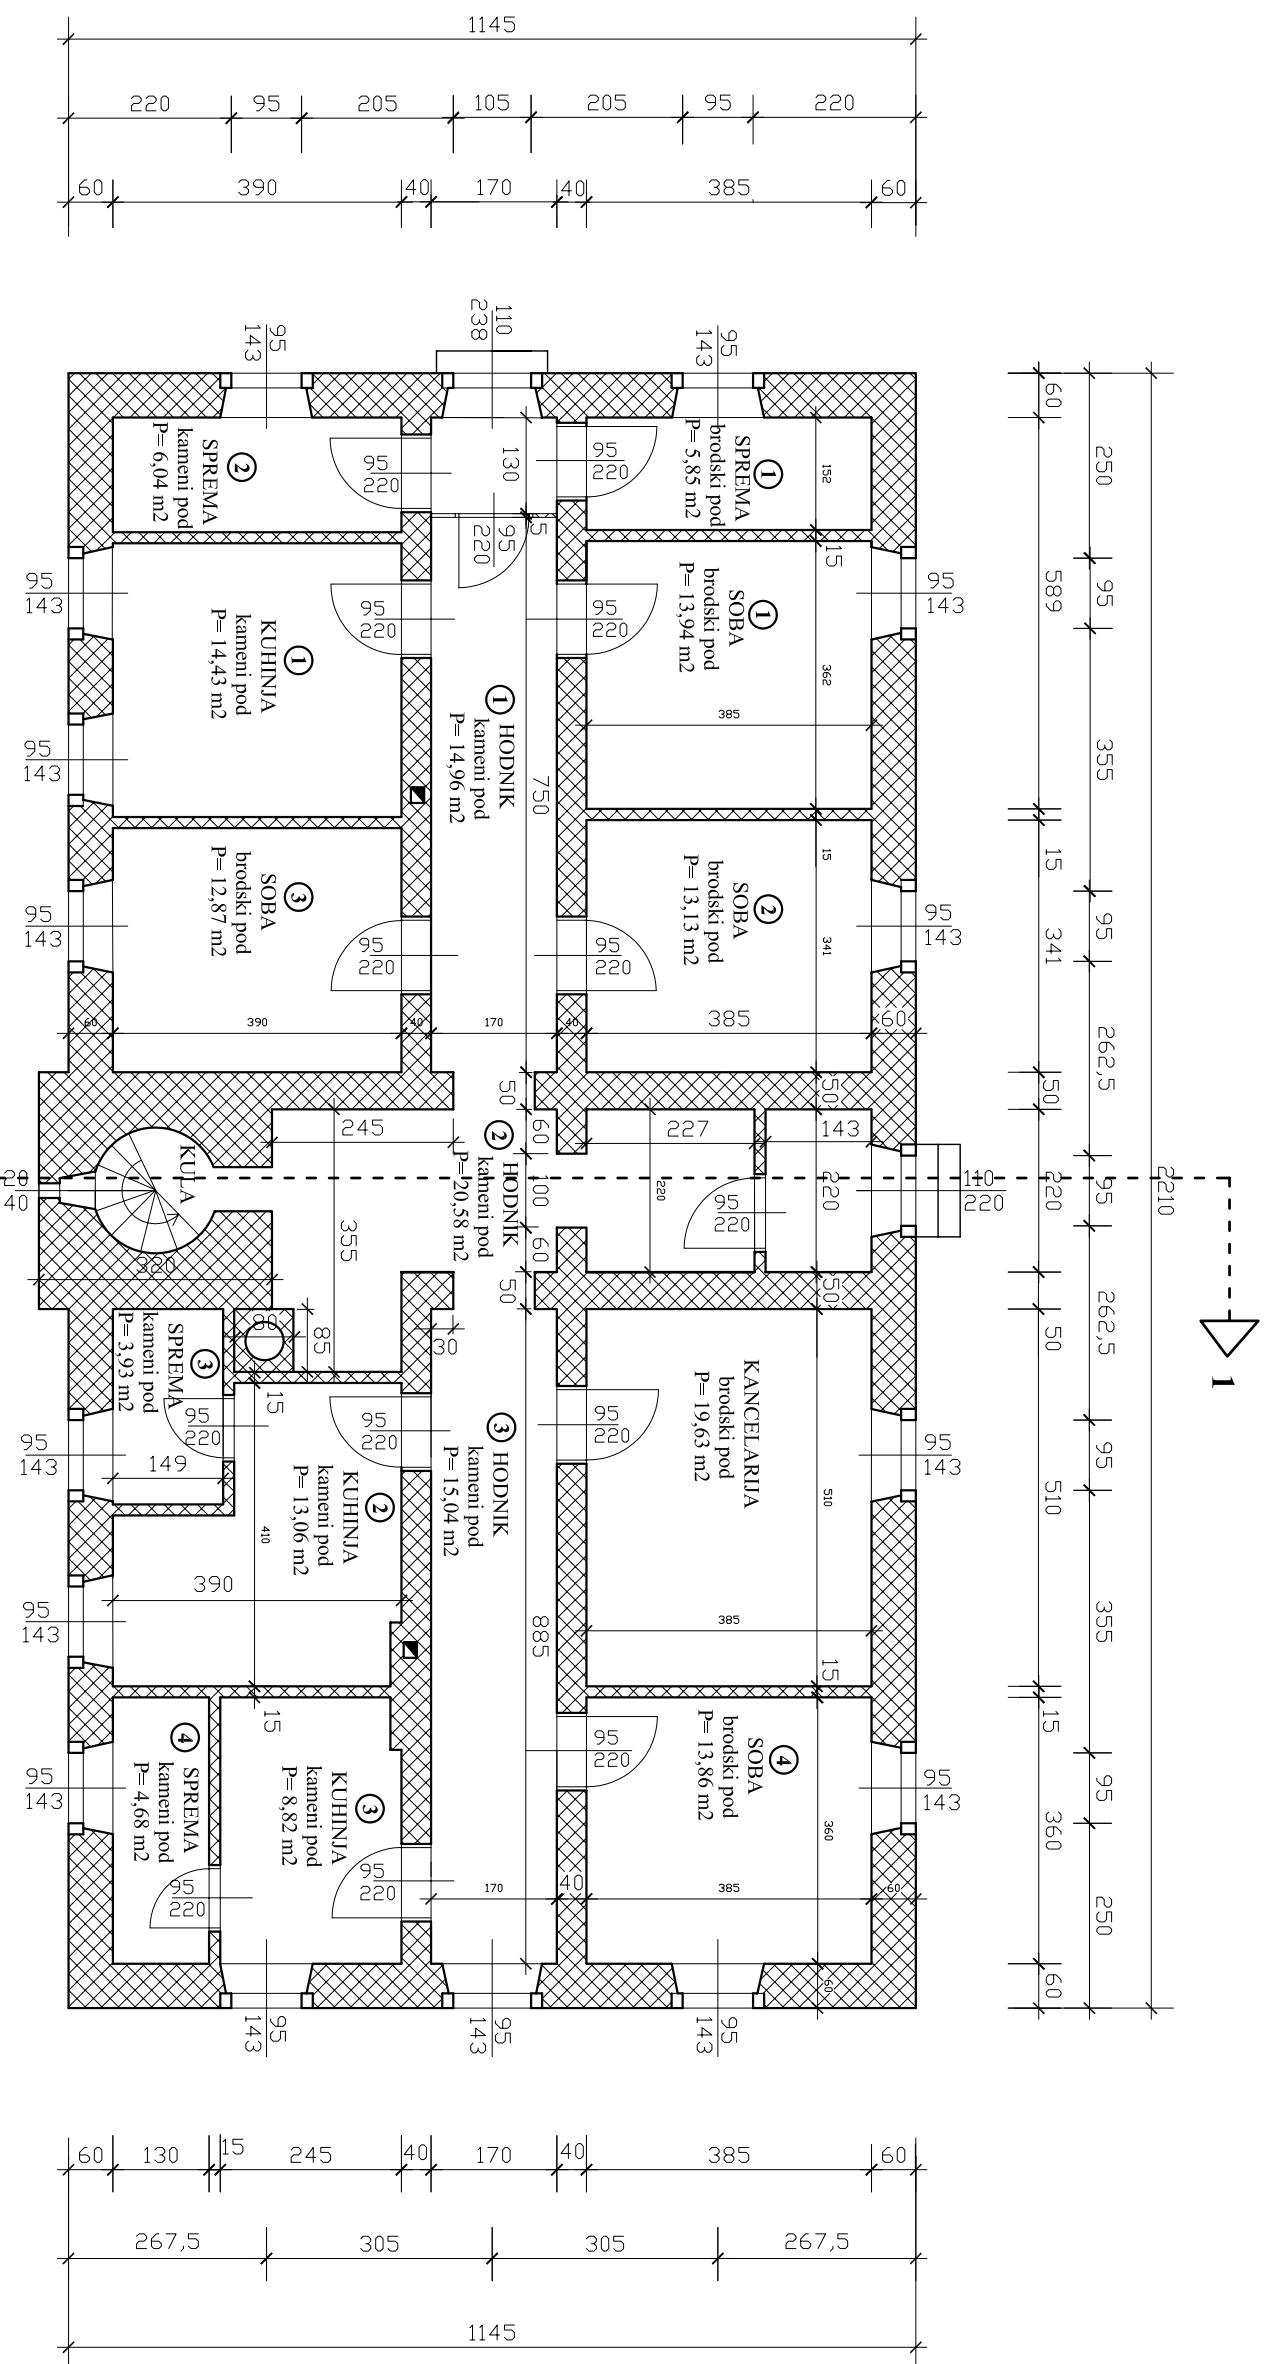

PLOVPUT

d.o.o. SPLIT


Sektor sigurnosti plovbe		Izvođenni projekt uređenja zgrade pomorskog svjetionika	
Ime	Polpis	P.S.(s.p.) "OTOČIĆ GRUJICA" PS br.266 P.P. ZADAR	
Projektant:	Josko Zec dipl.inž.grad.	Načiv:	TLOČRT PRIZEMLJA
Surodnik:	Anka Kovarović an.inž.	Crtež	b-2
Odobrio:	Vice Visković dipl.inž.	Datum: siječanj 2010.g.	MA 1:100 1.0.1/3 -131/10/H6

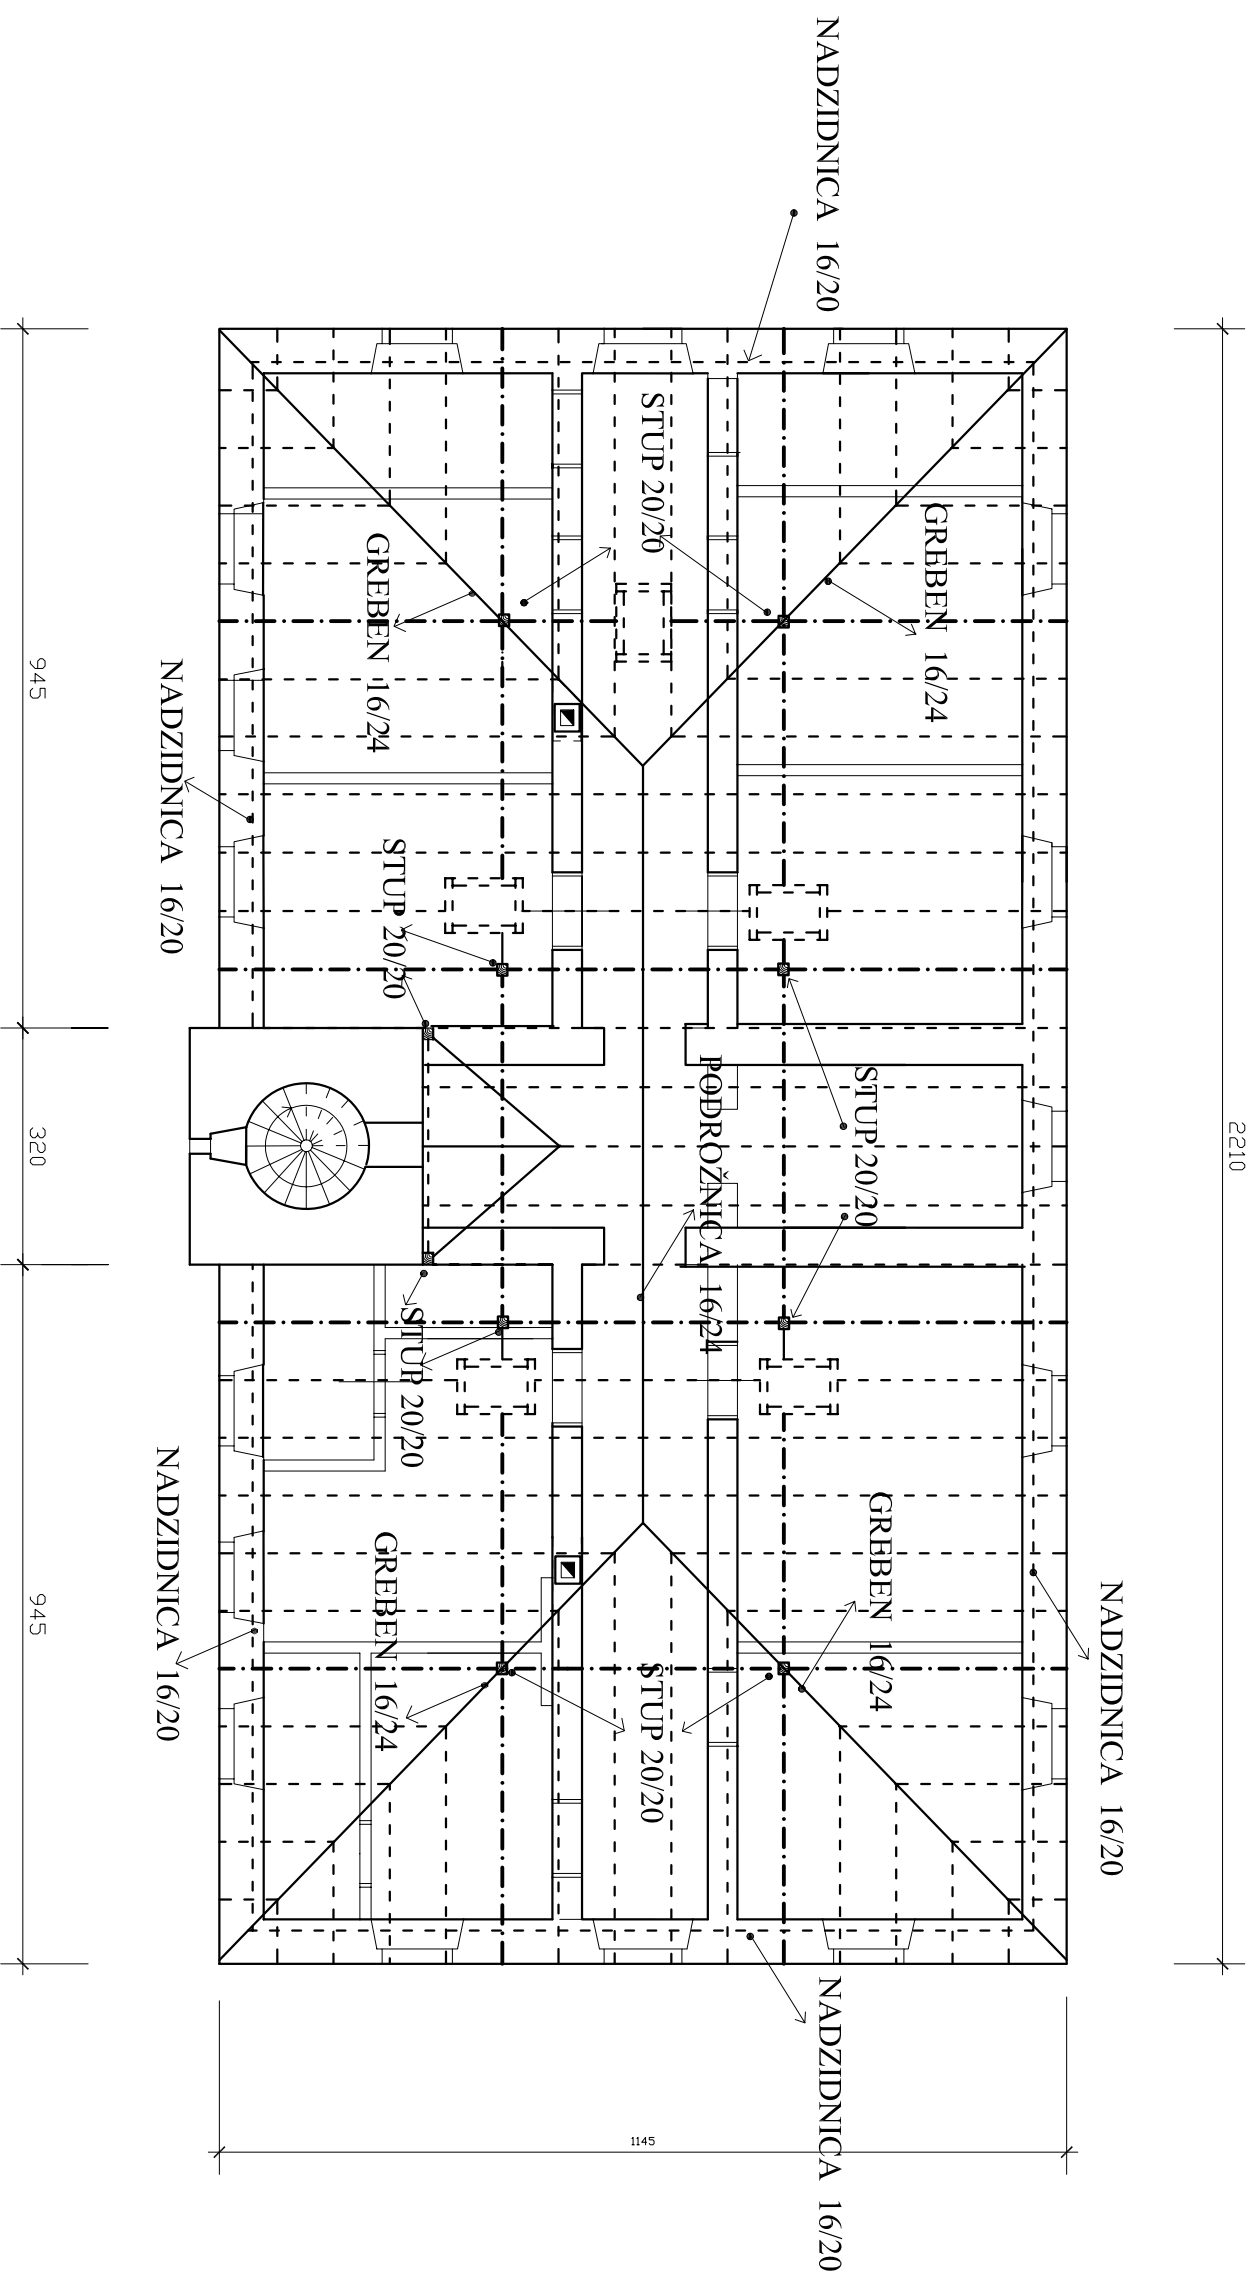

PLOVPUT d.o.o. **SPLIT**

Sektor sigurnosti plovidbe		Izvedbeni projekt uređenja zgrade pomorskog svjetionika	
Ime	Poljipis	P.S.(s.p.) "OTOČIĆ GRUJICA" PS br.266 P.P. ZADAR	
Projektant:	Josko Zec dipl.inž.grad.	Naziv:	TLOCRT POTKROVLJA
Surodnik:	Anka Kovacević arh.rah.	Crtež	br:3
Odobrio:	Vice Visković dipl.inž.	Datum: siječanj, 2010.g.	MA 1:100 1:01/3 -13/10/HG

POSTOJEĆI POKROV OD
VALOVITIH SALONITNIH PLOČA

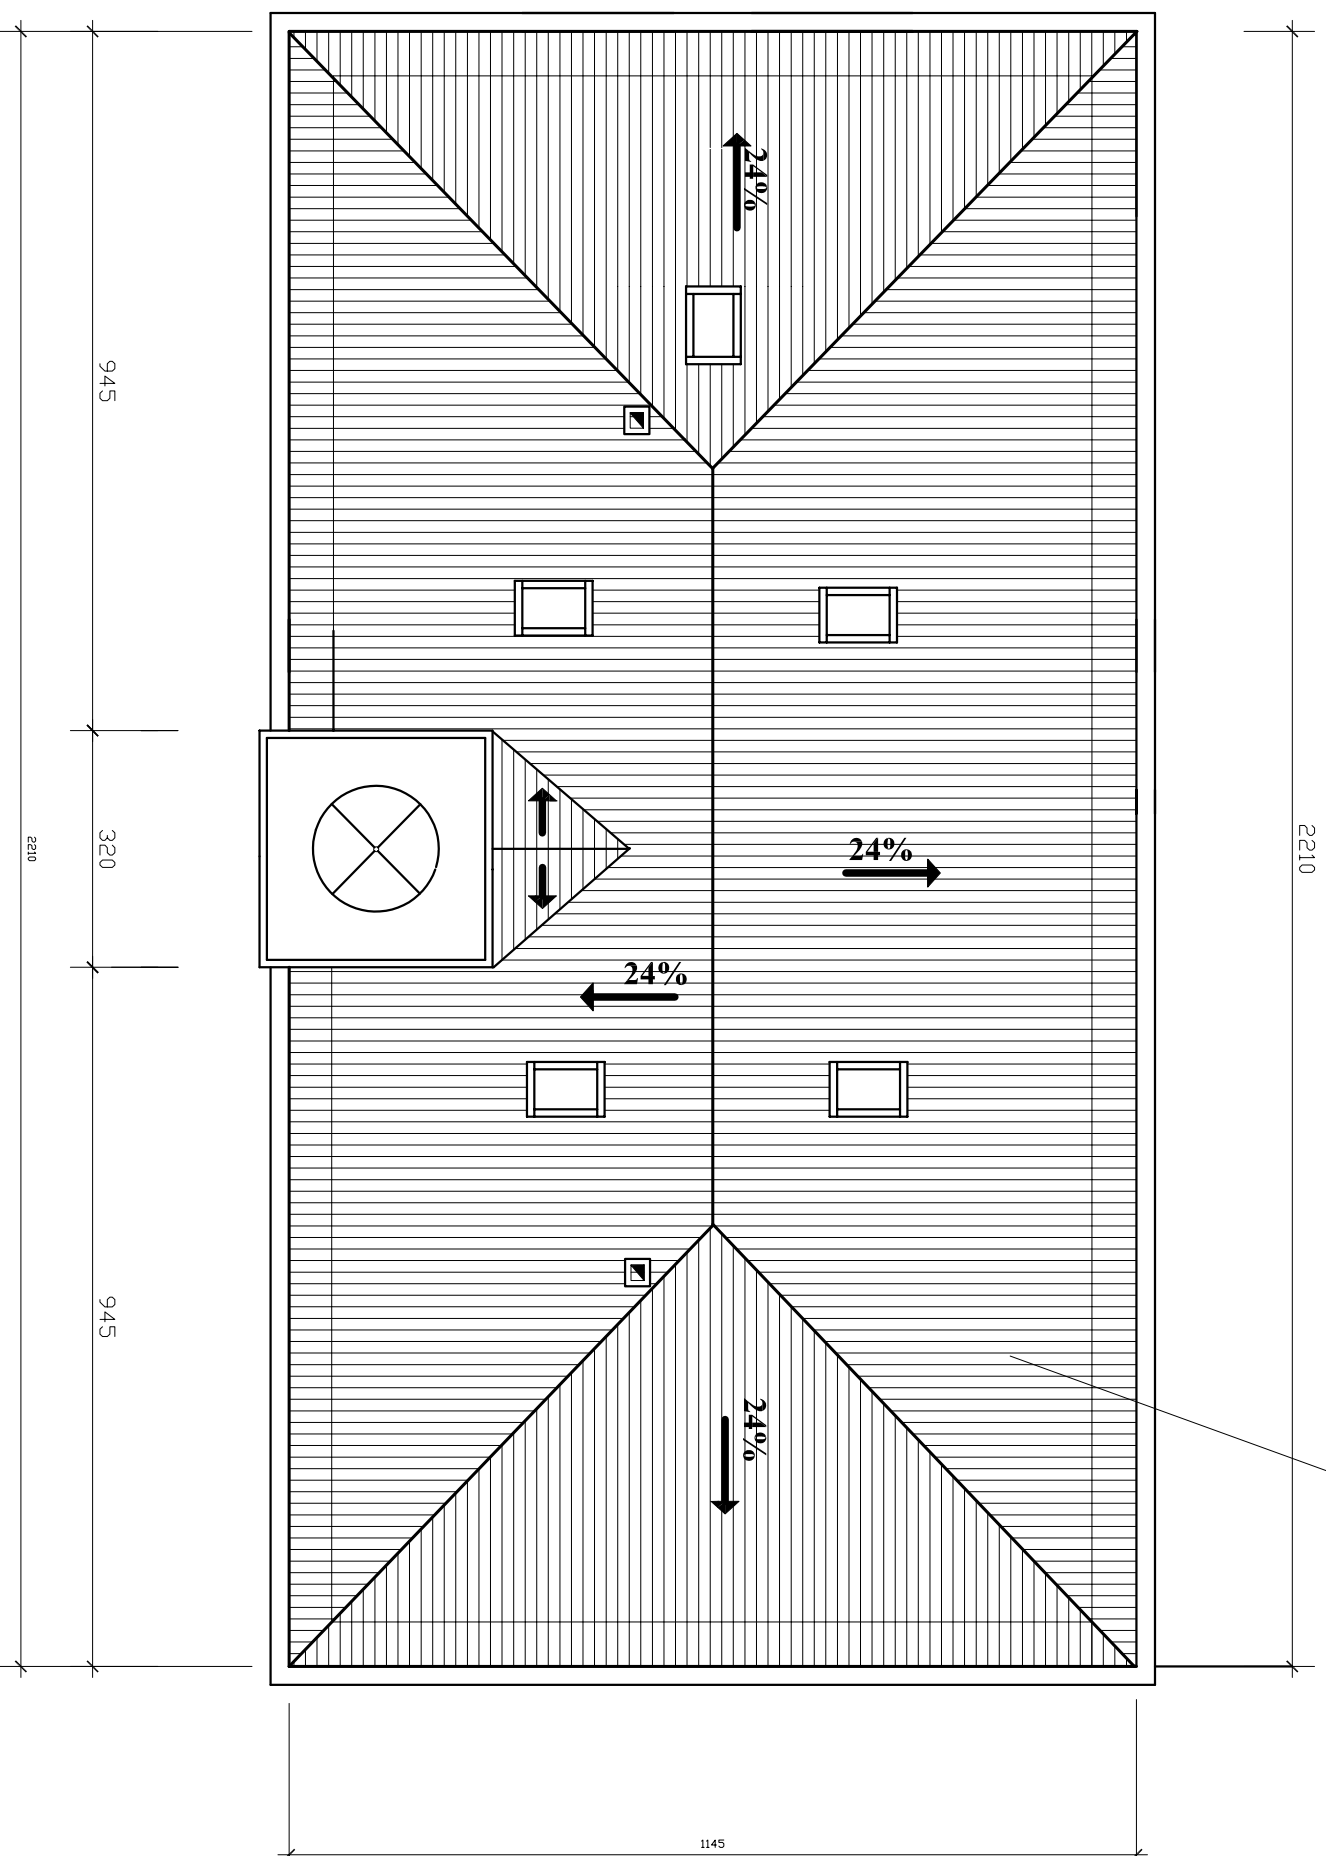


PLOVPUT

d.o.o. **SPLIT**

Sektor sigurnosti plovidbe		Izvedbeni projekti uređenja zgrade pomorskog svjetionika	
Ime	Poljipis	P.S.(s.p.) "OTOČIĆ GRUJICA" PS br.266 P.P. ZADAR	
Projektant:	Josko Zec dipl.inž.grad.	Naziv:	TLOCRT KROVA POSTOJEĆE STANJE
Surodnik:	Anka Kovarić an.inž.	br:	4
Odobrio:	Vice Visković dipl.inž.	Datum: siječanj 2010.g.	MA 1:100
			TD:1/3 -13/10/HG


PRESJEK 1-1

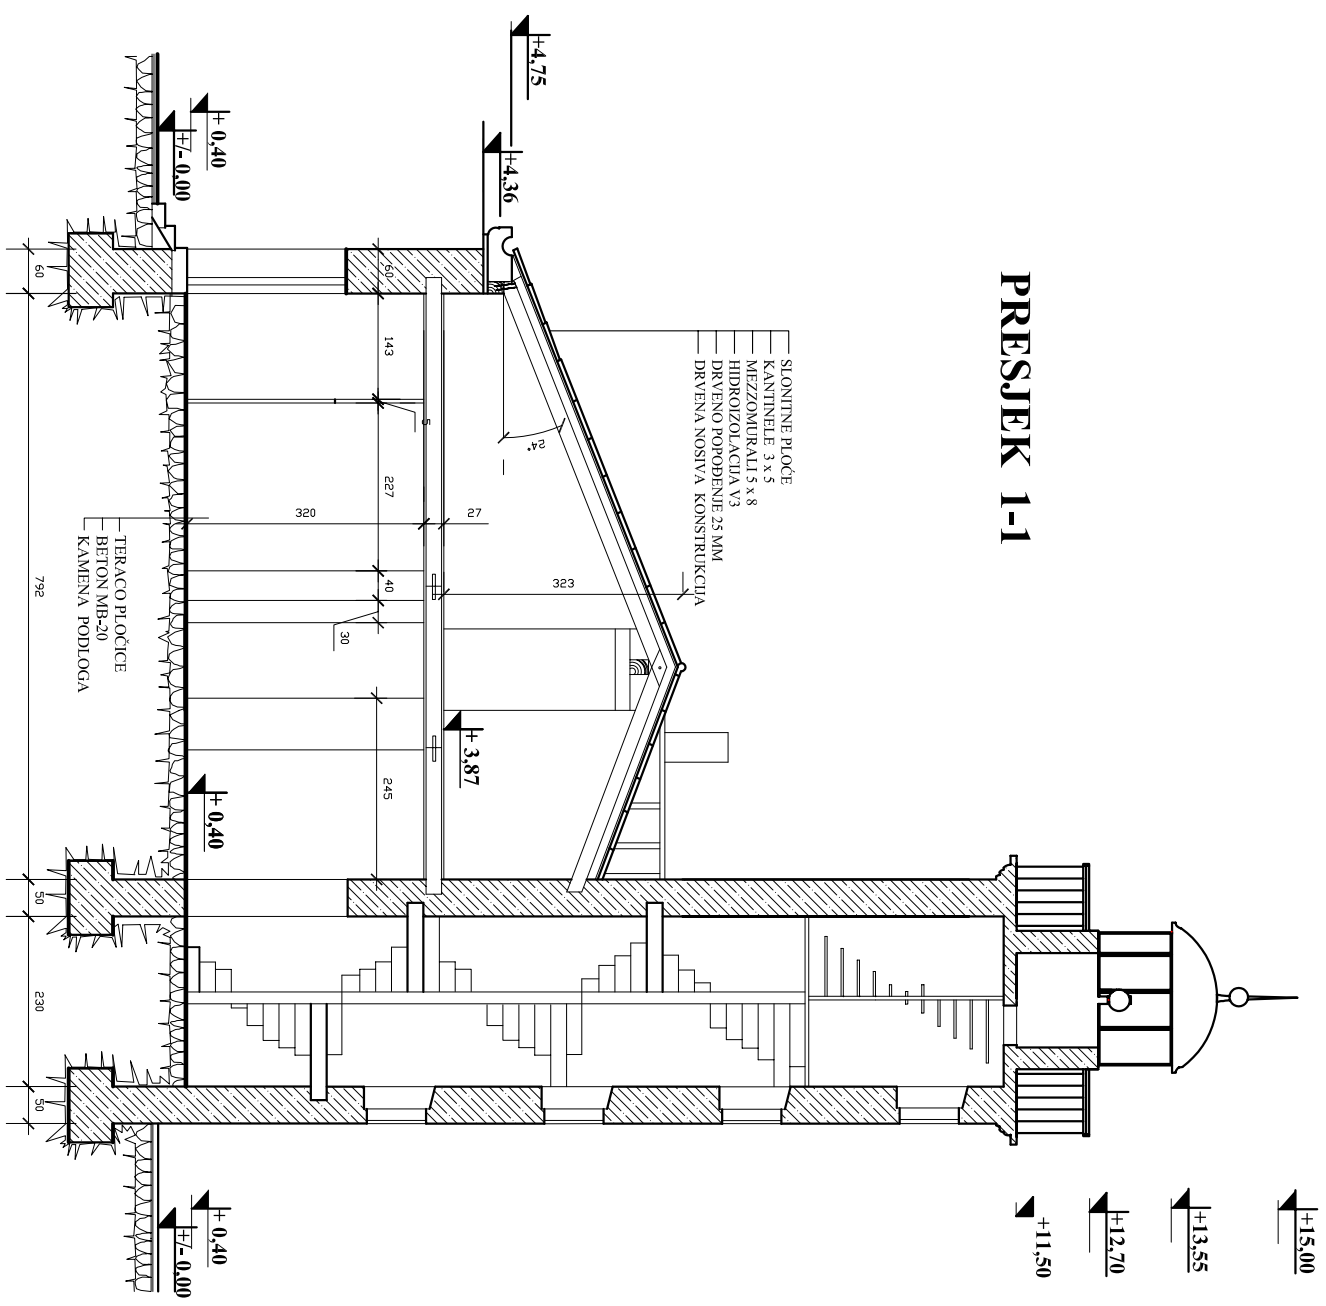

PLOVPUT d.o.o. SPLIT

Sektor sigurnosti plovidbe		Izvedbeni projekt uređenja zgrade pomorskog svjetionika	
Ime	Polpis	P.S.(s.p.) "OTOČIĆ GRUJICA" PS br.266 P.P. ZADAR	
Projektant:	Josko Zec dipl.inž.grad.	Naziv:	PRESJEK 1-1 POSTOJEĆE STANJE
Surodnik:	Anka Kovarević arh.rah.	Crtež	br:5
Odobrio:	Vice Visković dipl.inž.	Datum: siječanj 2010.g.	M:1:100 T.O:1/3 -131/10/HG

**POKROV OD GLINENOG CRIJEPA
TIP "MEDITERAN"**

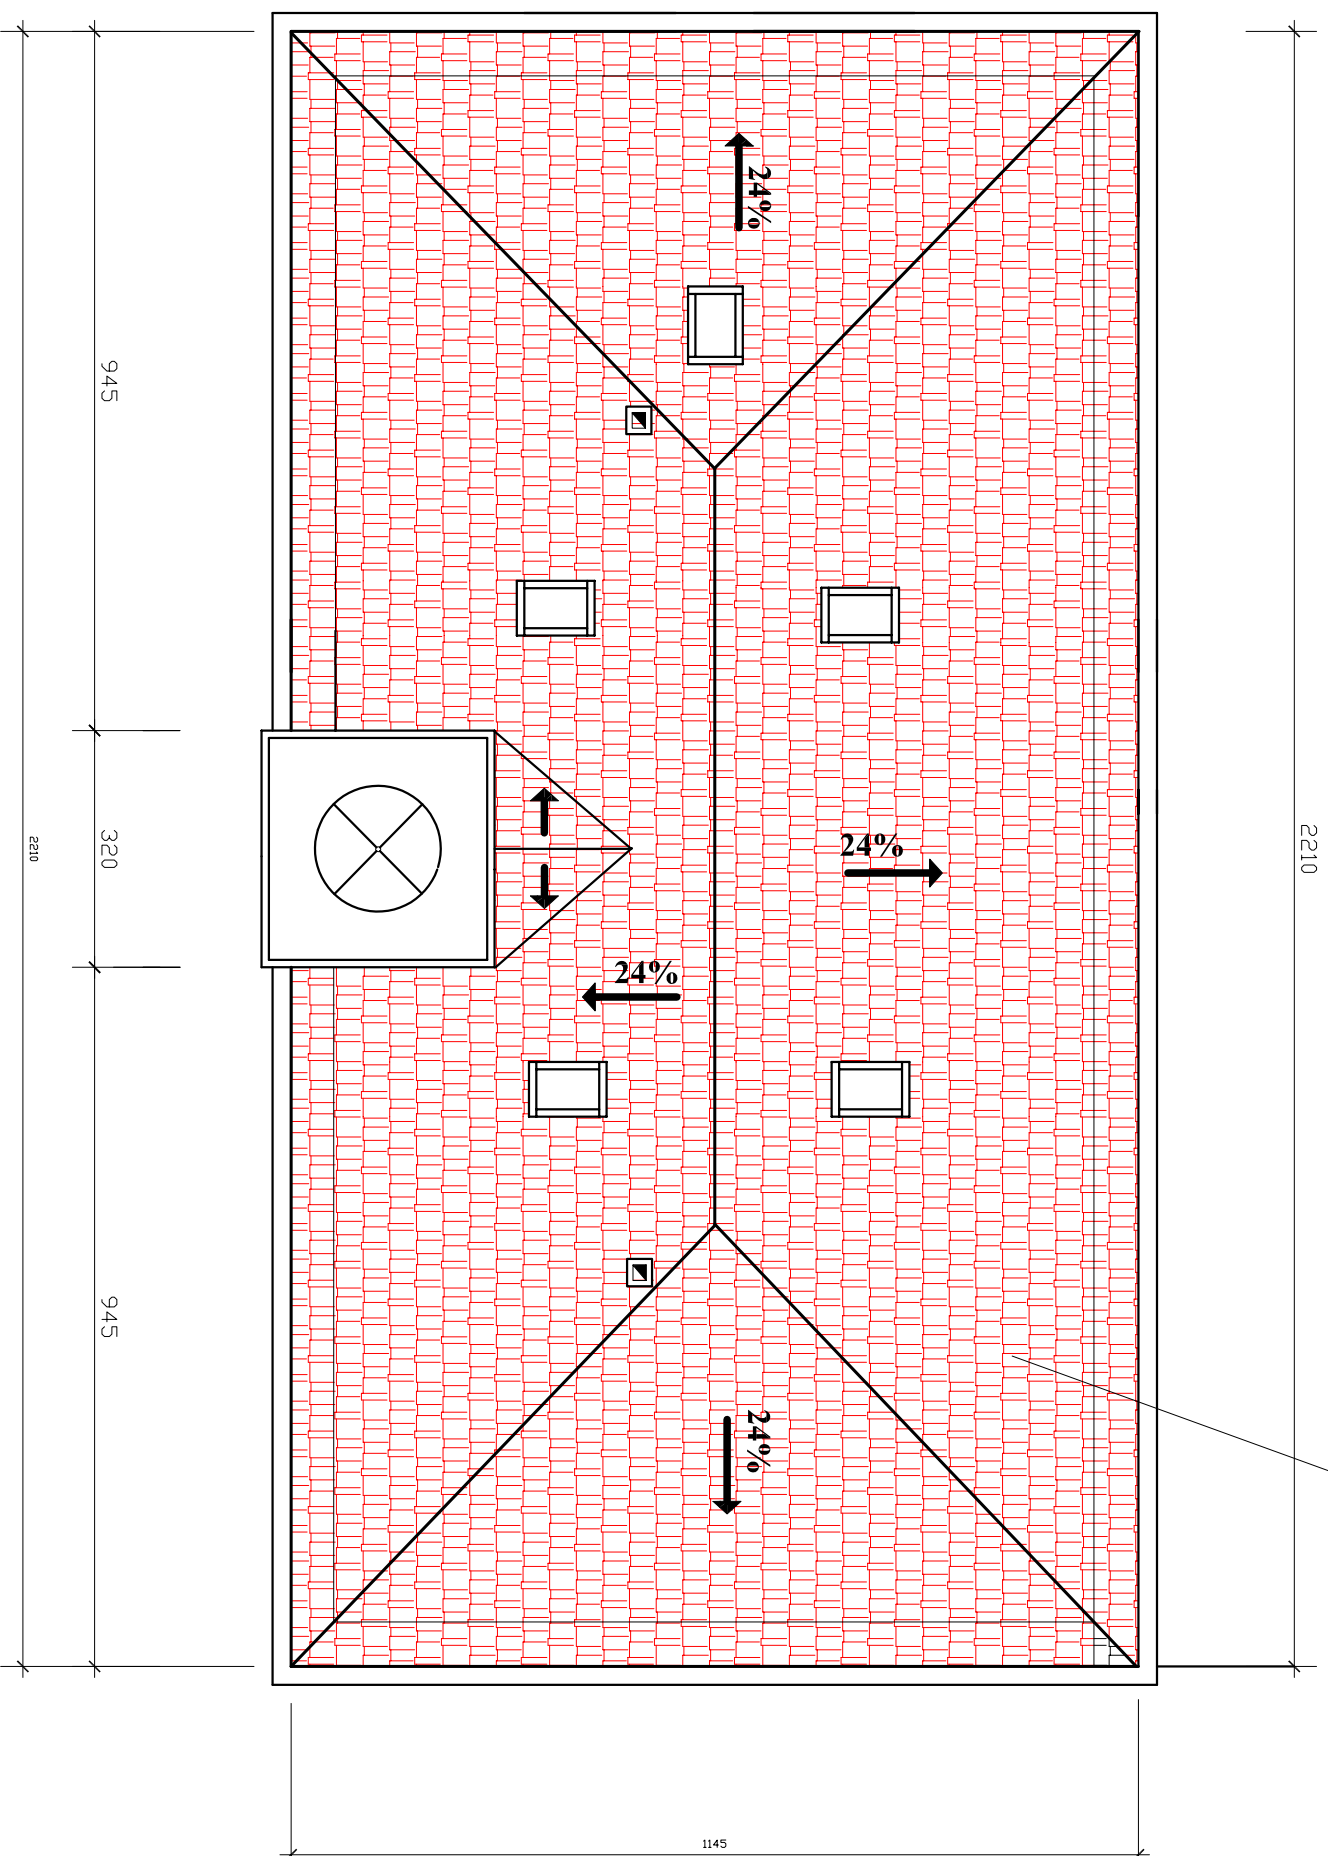


PLOVPUT

d.o.o. **SPLIT**

Sektor sigurnosti plovidbe		Izvedbeni projekt uređenja zgrade pomorskog svjetionika	
Ime	Polpis	P.S.(s.p.) "OTOČIĆ GRUJICA" PS br.266 P.P. ZADAR	
Projektant:	Josko Zec dipl.inž.grad.	Naziv:	TLOCRT KROVA NOVOPROJEKTIrano STANJE
Sudradnik:	Anka Kovacević arh.rah.		br:6
Odobrio:	Vice Visković dipl.inž.	Datum: siječanj 2010.g.	MA 1:100 T.O.1/3 -13/10/HG


PRESJEK 1-1

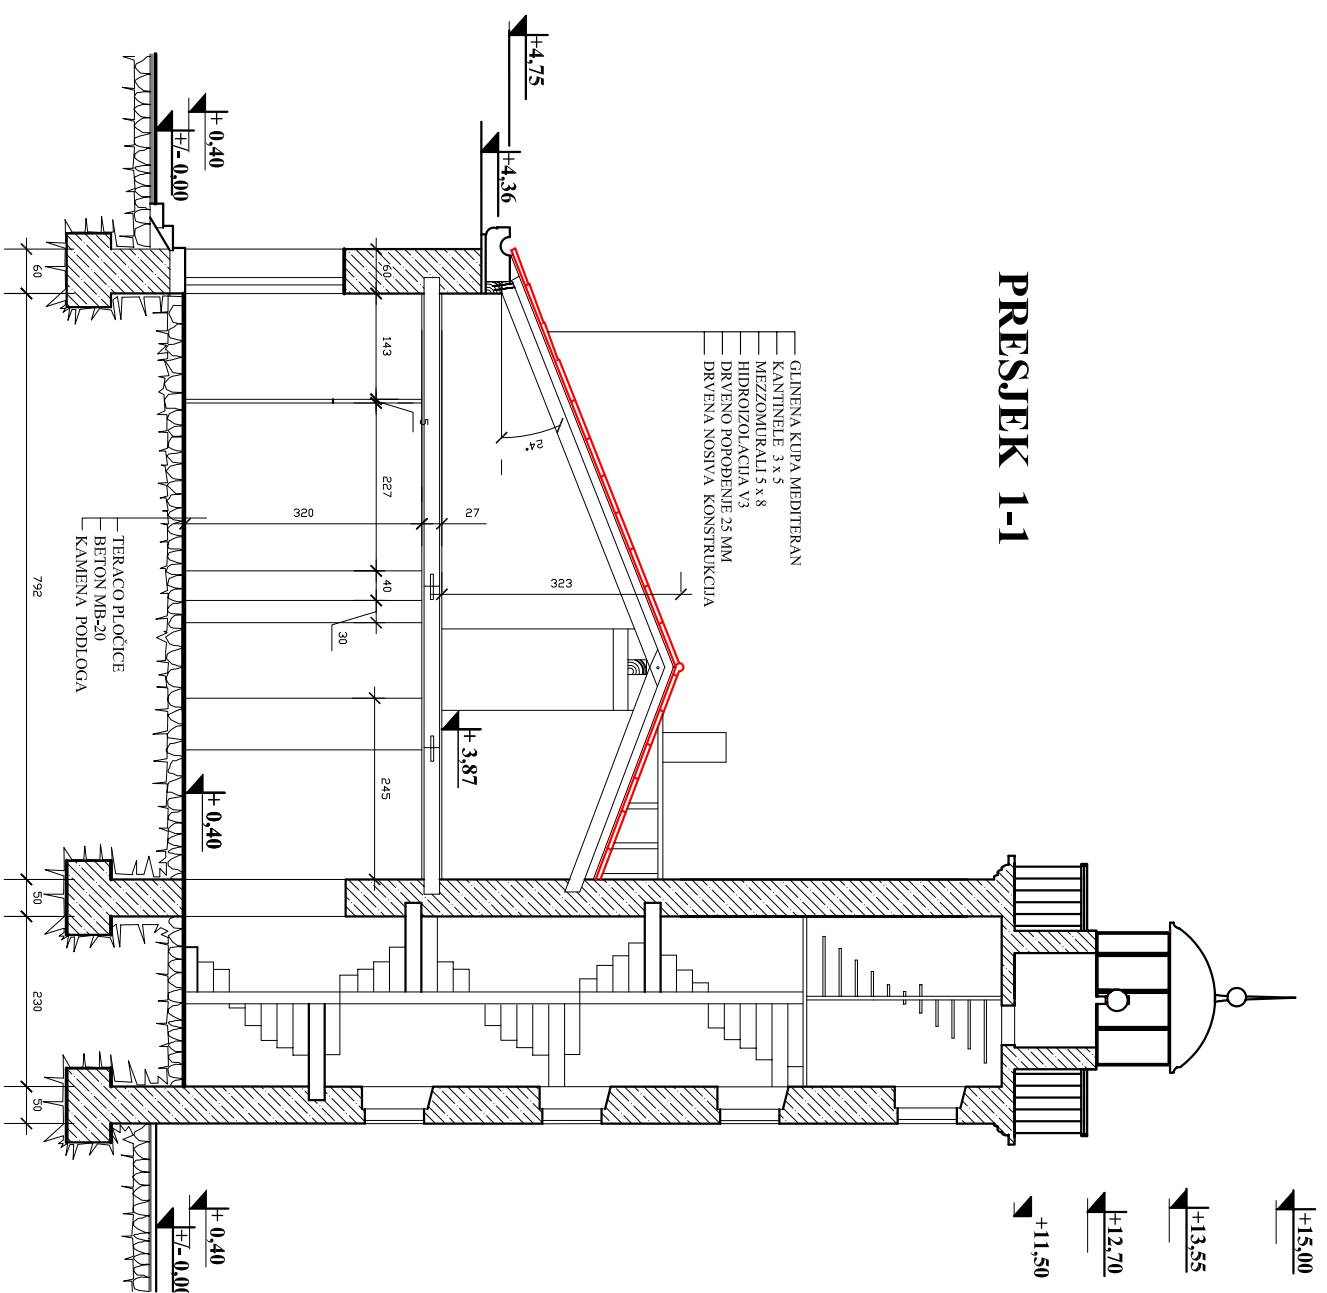

PLOVPUT

d.o.o. **SPLIT**

Sektor sigurnosti plovidbe		Izvedbeni projekt uređenja zgrade pomorskog svjetionika	
Ime	Polpis	P.S.(s.p.) "OTOČIĆ GRUJICA" PS br.266 P.P. ZADAR	
Projektant:	Josko Zec dipl.inž.grad.	Naziv:	PRESJEK 1-1
Surodnik:	Anka Kovarević arh.rah.	NOVOPROJEKTIRANO STANJE	
Objekat:	Vice Visković dipl.inž.	Datum: siječanj 2010.g.	MA 1:100
			T.O.1/3 -131/10/HG
			Crtež br:7

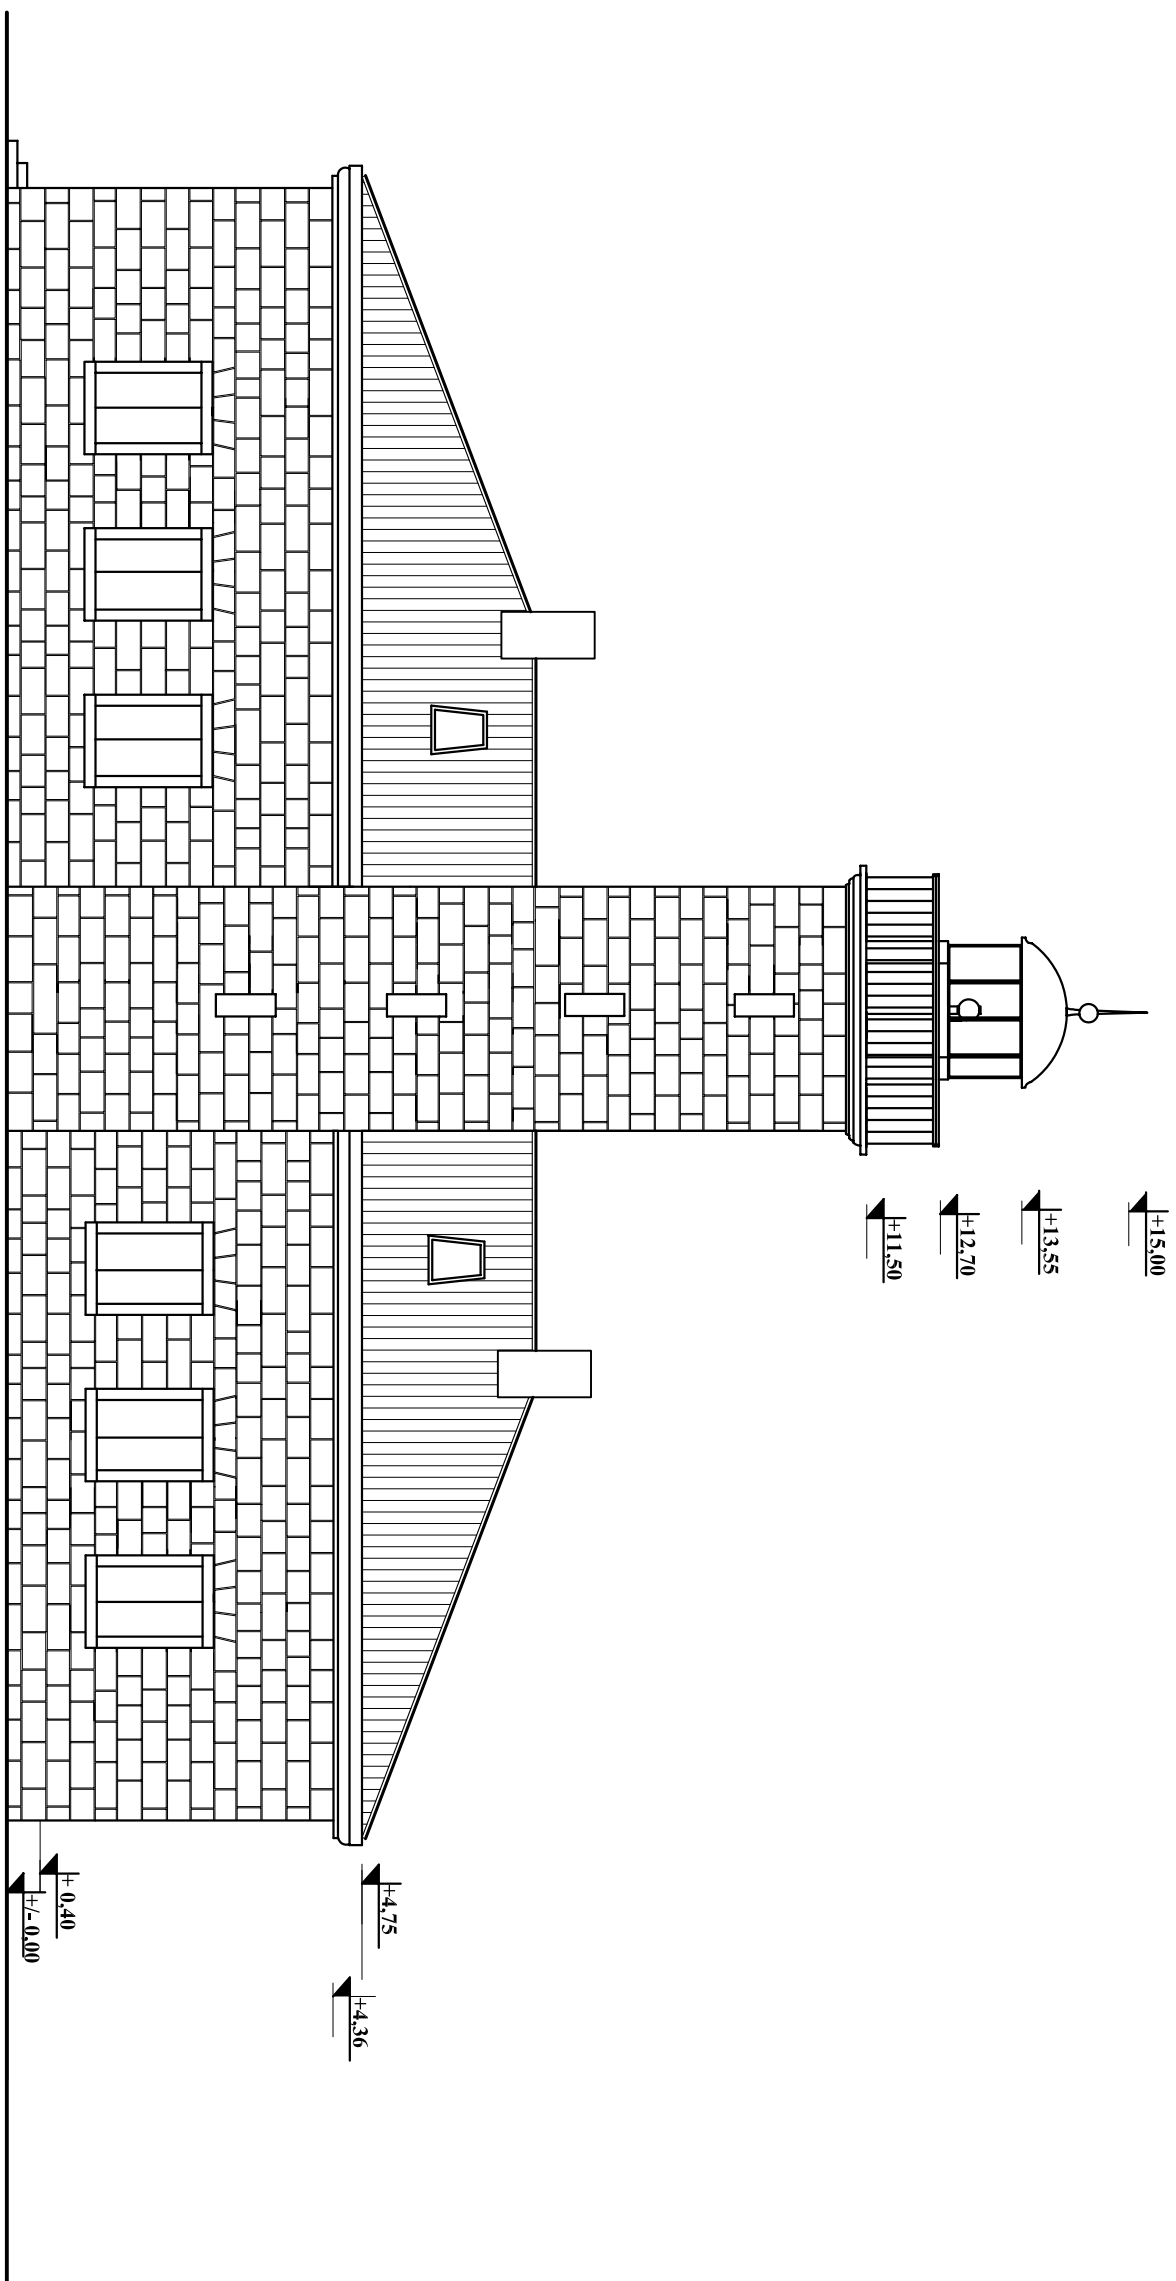


PLOVPUT


d.o.o. **SPLIT**

Sektor sigurnosti plovitbe		Izvedbeni projekt uređenja zgrade pomorskog svjetionika	
Ime	Poljipis	P.S.(s.p.) "OTOČIĆ GRUJICA" PS br.266 P.P. ZADAR	
Projektant:	Josko Zec dipl.inž.grad.	Naziv:	PROČELJE JUGO-ZAPAD
Surodnik:	Anka Kovacević arh.rah.	POSTOJEĆE STANJE	Crtež b:8
Odobrio:	Vice Visković dipl.inž.	Datum: siječanj, 2010.g.	MA 1:100 T01/3 - 13/10/HG

PROČELJE SJEVERO - ZAPAD

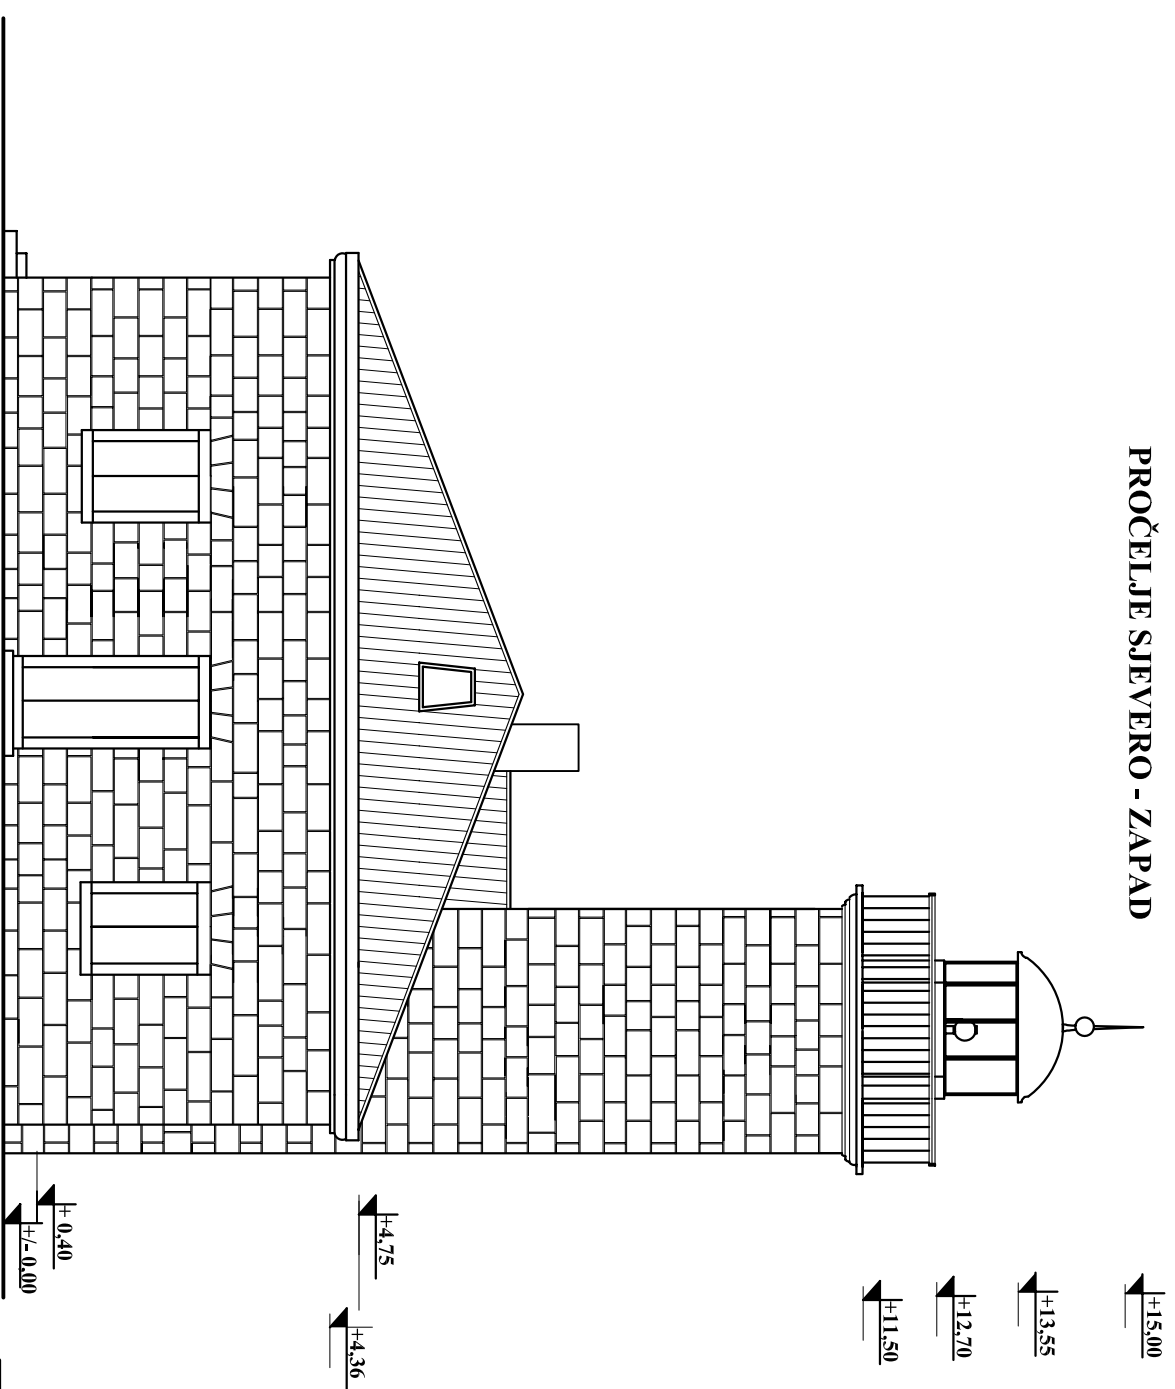


PROČELJE JUGO - ISTOK

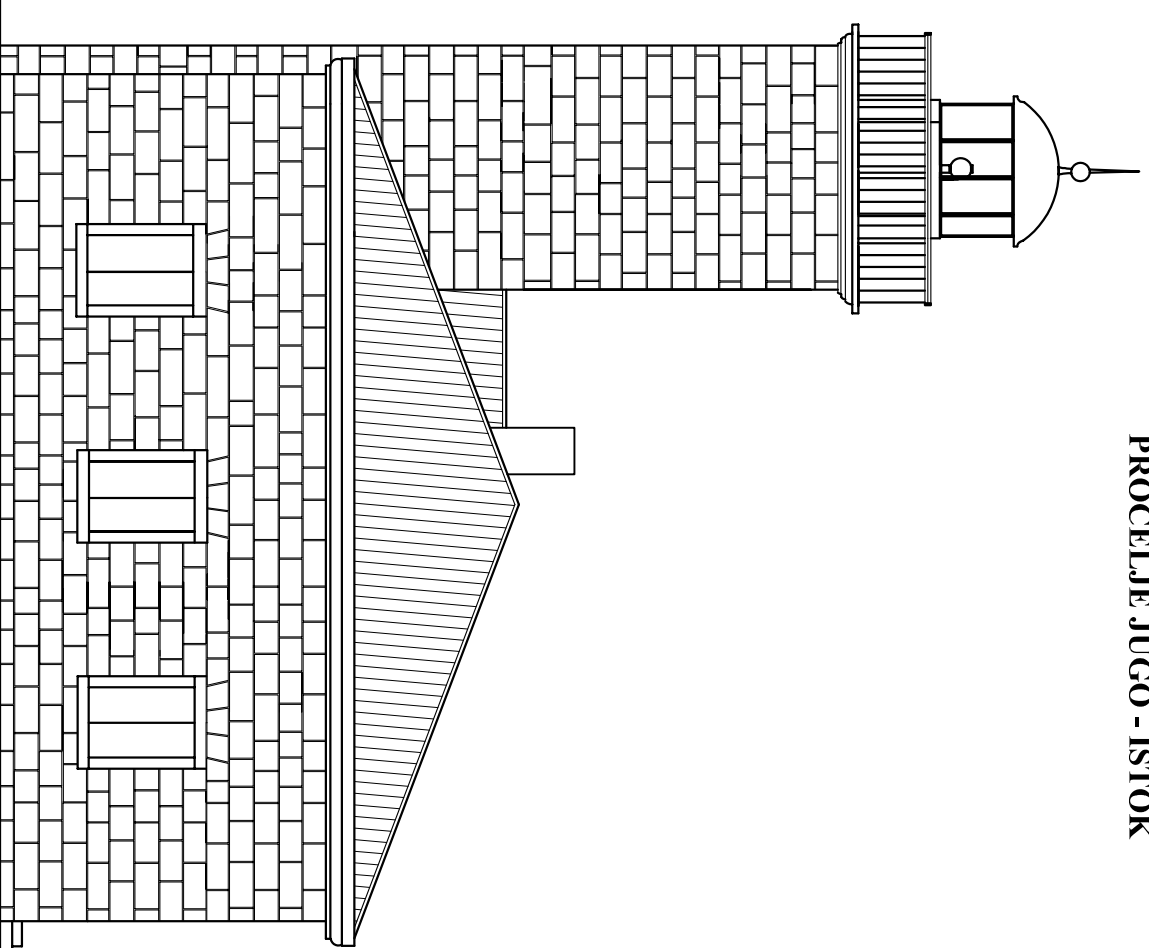

PLOVPUT

d.o.o. **SPLIT**

Sektor sigurnosti plovidbe		Izvedbeni projekt uređenja zgrade pomorskog svjetionika	
Ime	Polpis	P.S.(s.p.) "OTOČIĆ GRUJICA" PS br.266 P.P. ZADAR	
Projektant:	Josko Zec dipl.inž.grad.	Način:	PROČELJE SJEVERO - ZAPAD I JUGO - ISTOK
Suradnik:	Anka Kovarić an.inž.	POSTOJEĆE STANJE	br:9
Odobrio:	Vice Visković dipl.inž.	Datum: siječanj, 2010.g.	M: 1:100 T:01/3 - 13/10/H6

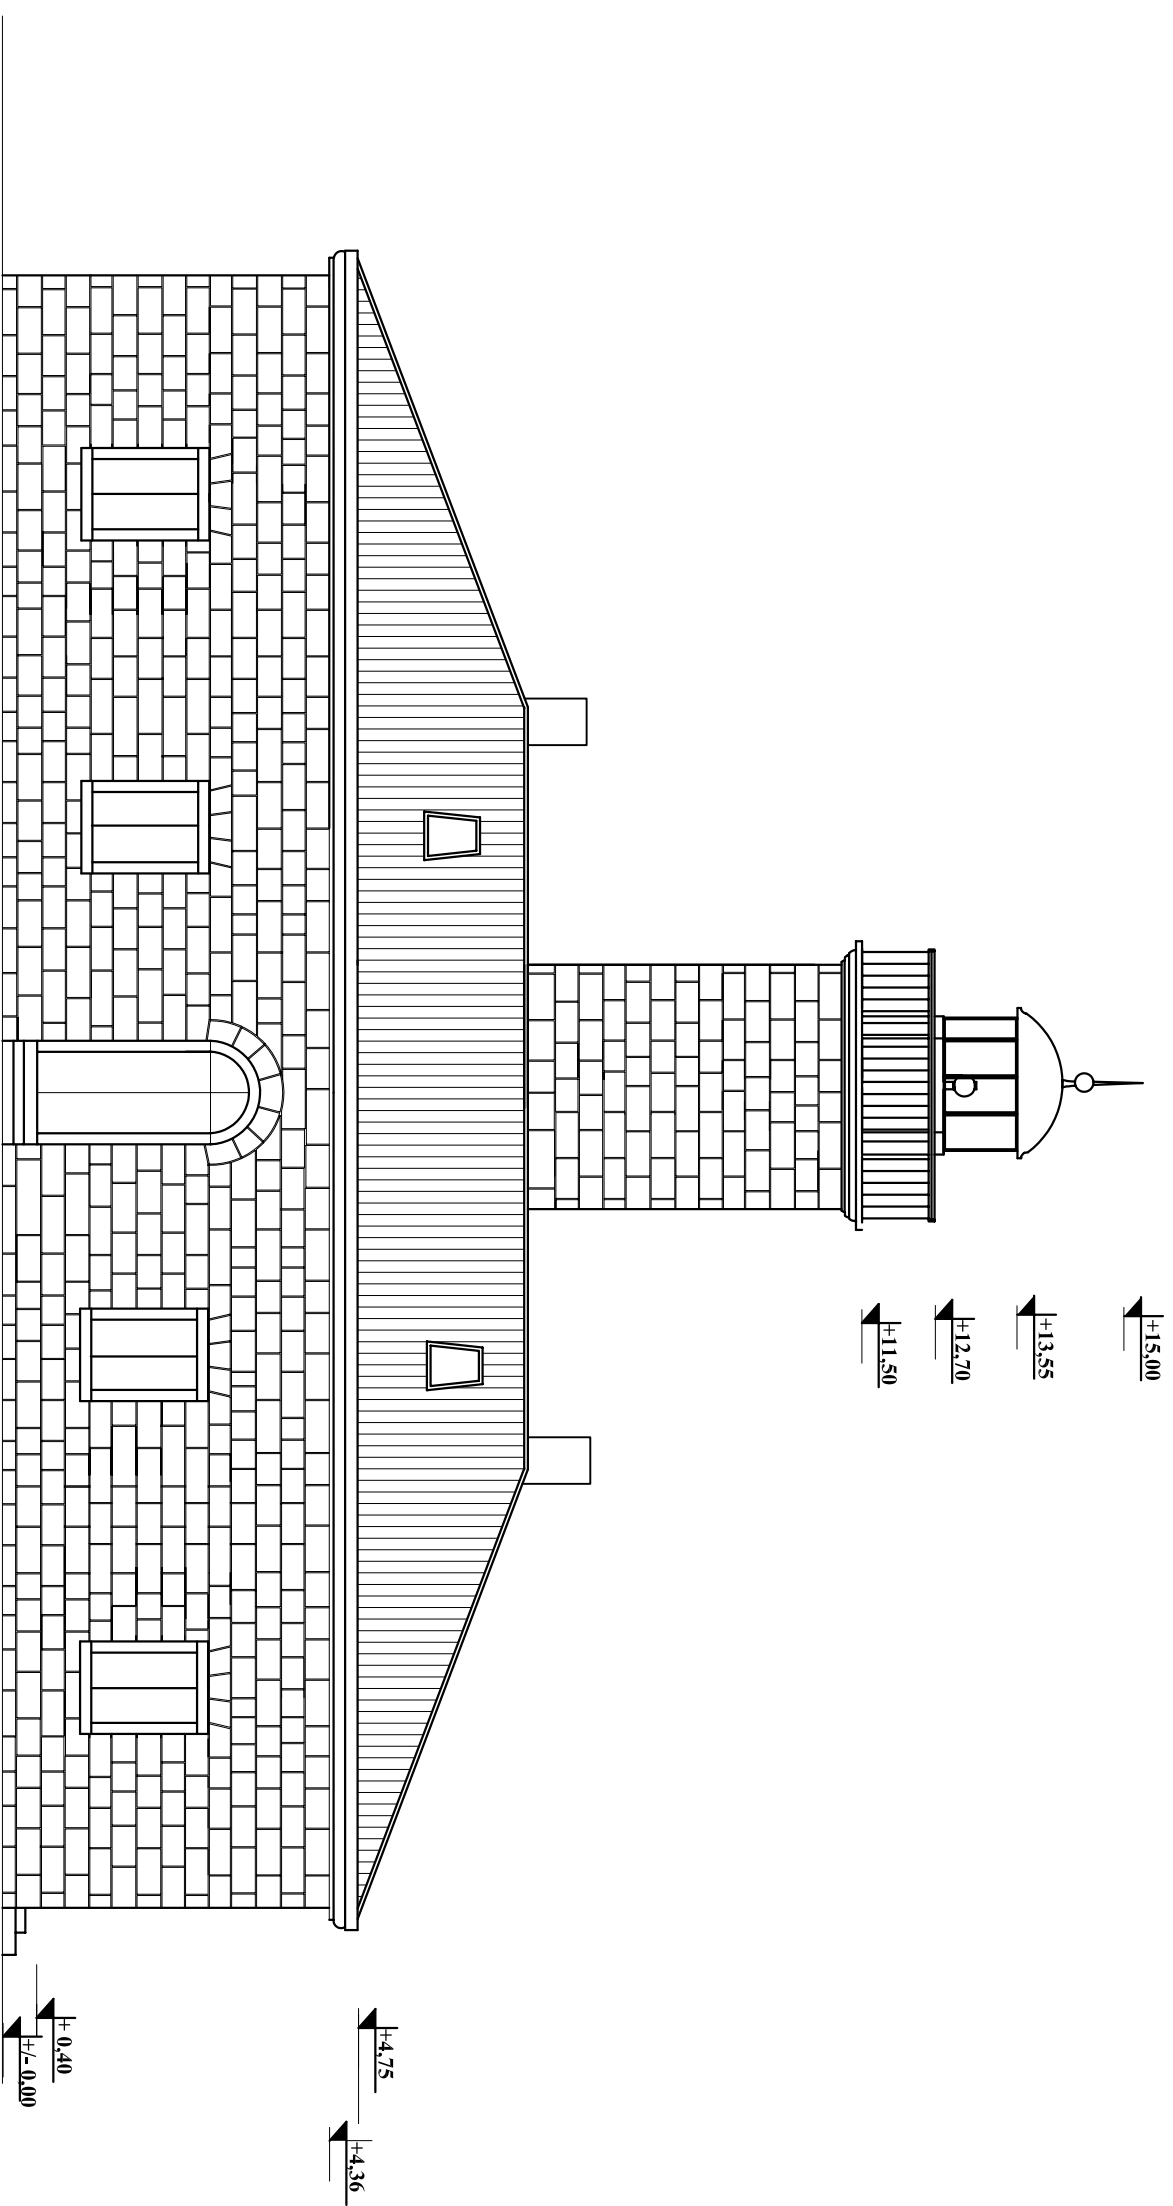


PLOVPUT


d.o.o. SPLIT

Sektor sigurnosti plovidbe		Izvedbeni projekti uređenja zgrade pomorskog svjetionika	
Ime	Polpis	P.S.(s.p.) "OTOČIĆ GRUJICA" PS br.266 P.P. ZADAR	
Projektant:	Josko Zec dipl.inž.grad.	Naziv:	PROČELJE SIEVERO-ISTOK
Surodnik:	Anka Kovacević arh.rah.	POSTOJEĆE STANJE	Crtež b: 10
Odobrio:	Vice Visković dipl.inž.	Datum: siječanj, 2010.g.	MA 1:100
			TD/1/3 -131/10/Hg

PROČELJE SJEVERO - ZAPAD

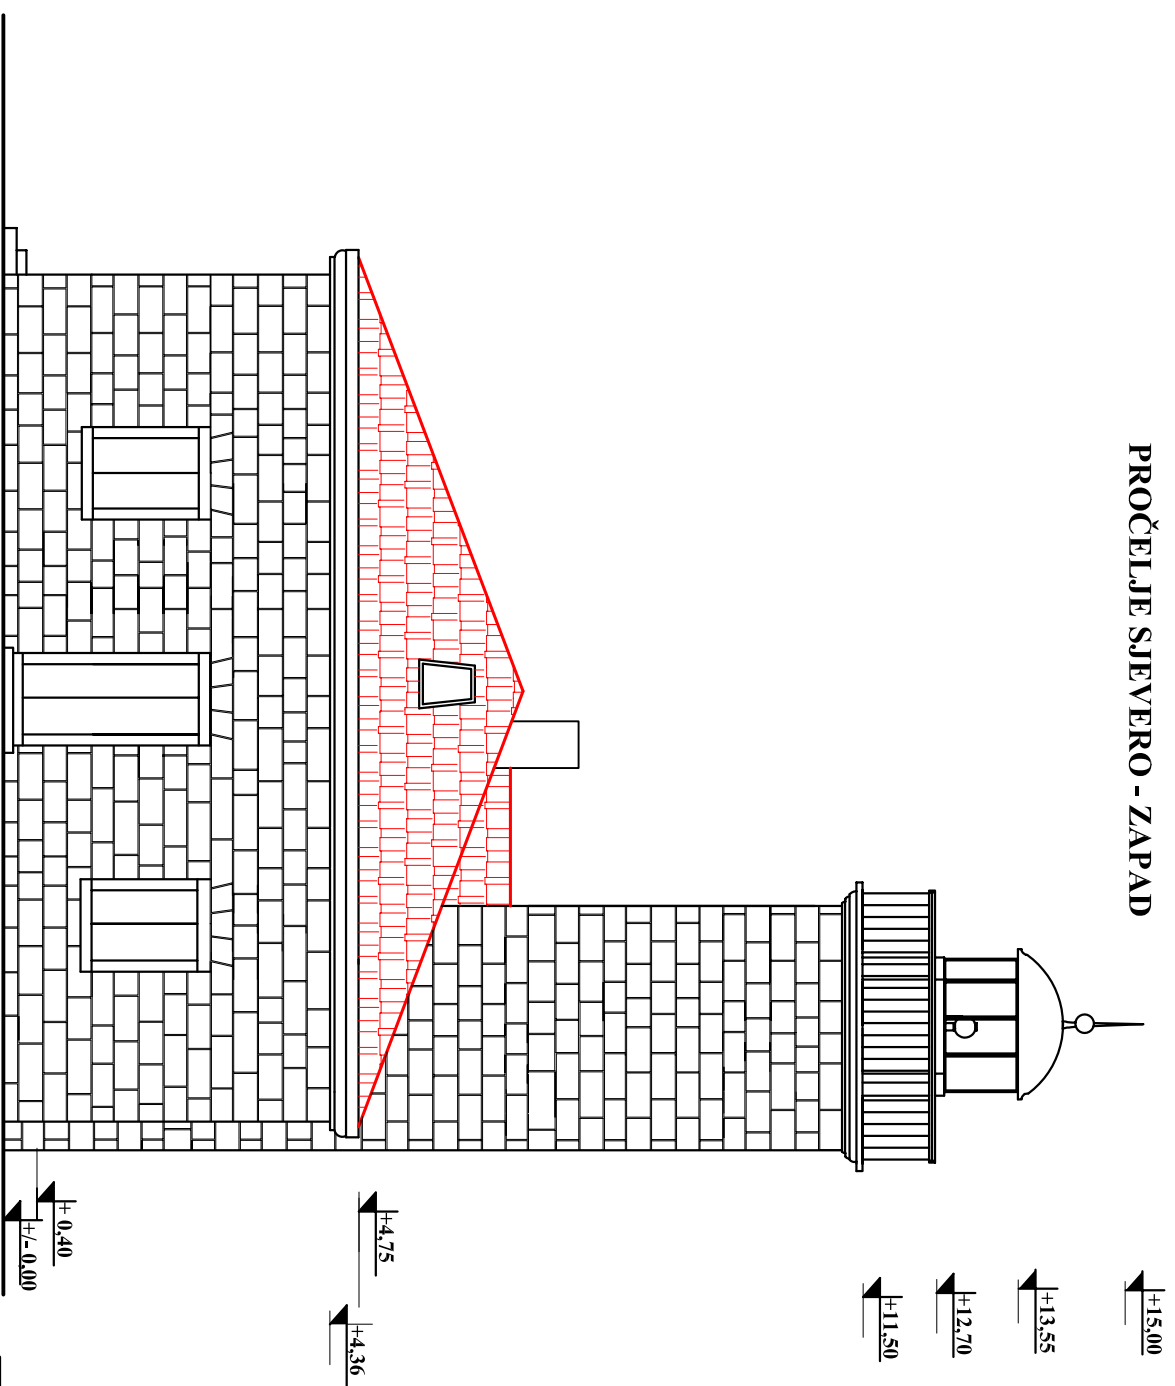


PROČELJE JUGO - ISTOK

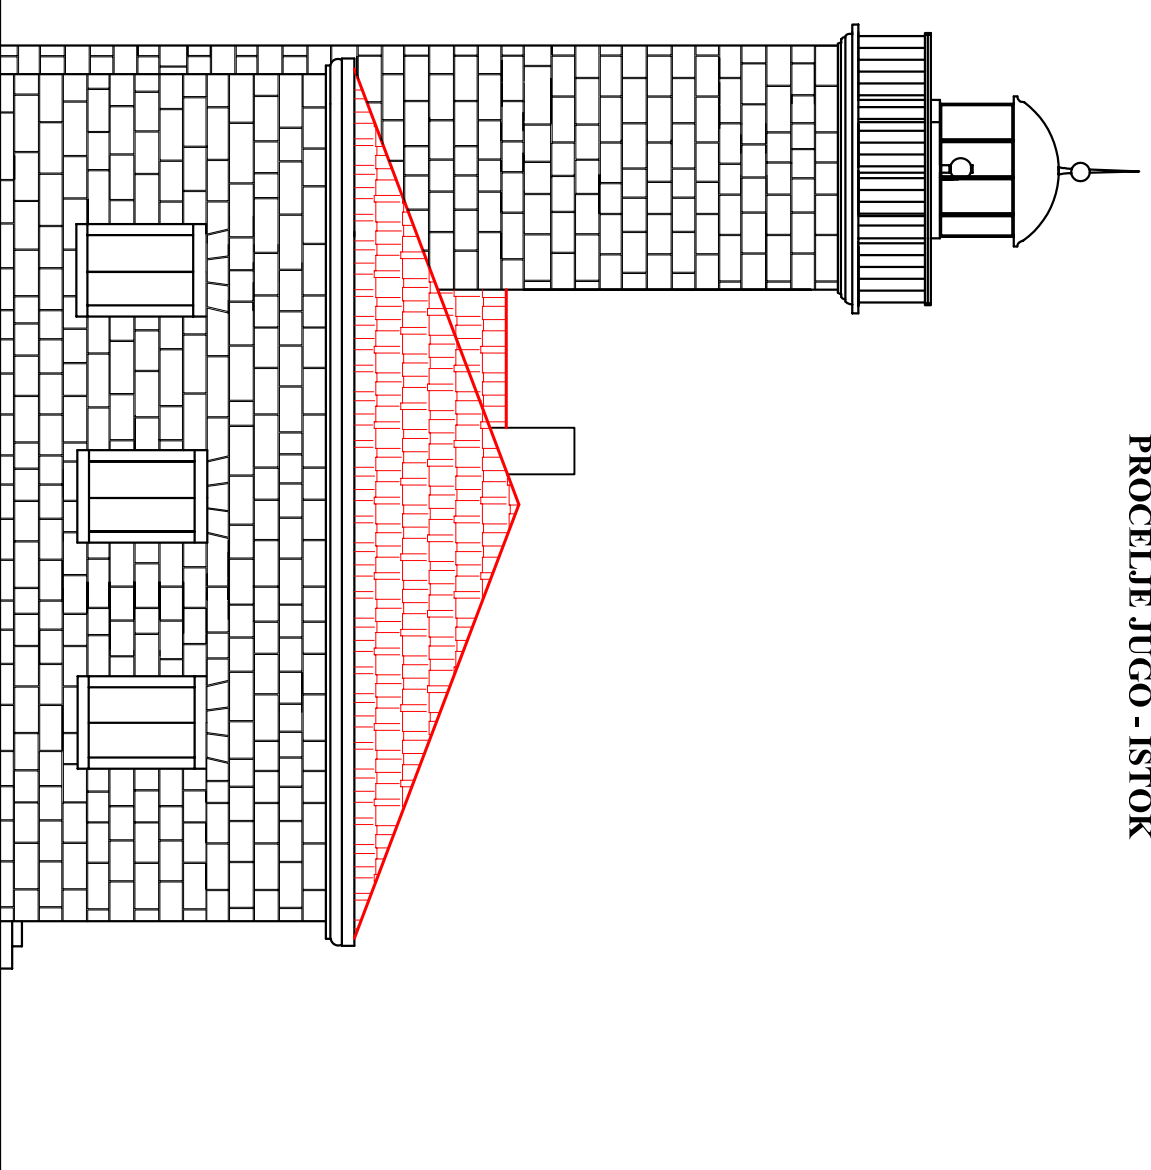

PLOVPUT d.o.o. SPLIT


Sektor sigurnosti plovidbe		Izvedbeni projekt uređenja zgrade pomorskog svjetionika	
Ime	Poljipis	P.S.(s.p.) "OTOČIĆ GRUJICA" PS br.266 P.P. ZADAR	
Projektant:	Josko Zec dipl.inž.grad.	NOZIV: PROČELJE SJEVERO - ZAPAD I JUGO - ISTOK NOVOPROJEKTIRANO STANJE	
Surodnik:	Anka Kovarić arh.rah.	Crtč br: 11	
Odobrio:	Vice Visković dipl.inž.	Datum: siječanj, 2010.g. M: 1:100 I.D.:1/3 -131/10/Me	

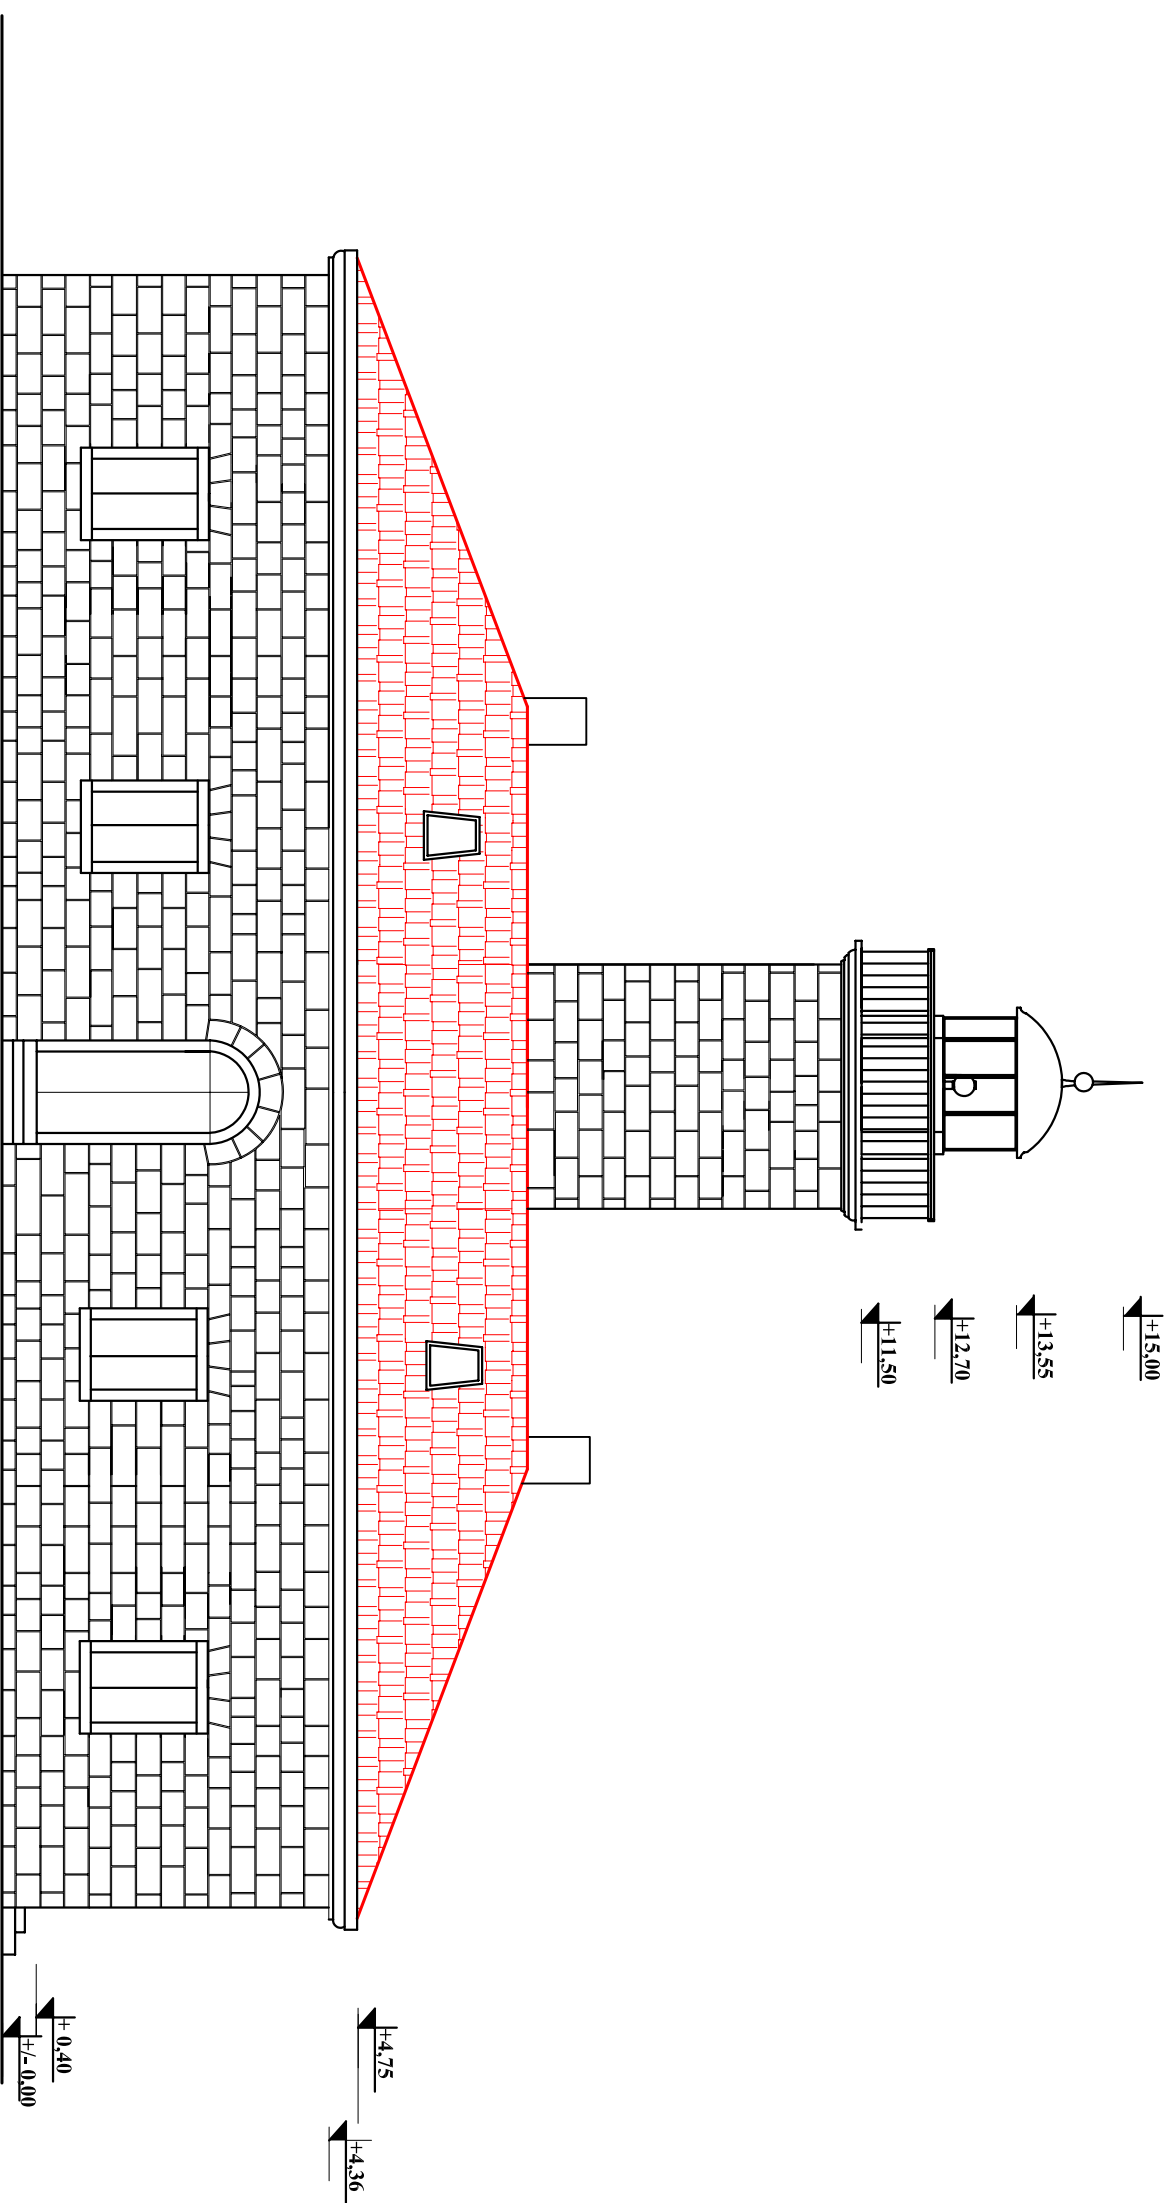

PLOVPUT


d.o.o. **SPLIT**

Sektor sigurnosti plovidbe		Izvedbeni projekt uređenja zgrade pomorskog svjetionika	
Ime	Polpis	P.S.(s.p.) "OTOČIĆ GRUJICA" PS br.266 P.P. ZADAR	
Projektant:	Josko Zec dipl.inž.grad.	Naziv:	PROČELJE SJEVERO-ISTOK NOVOPROJEKTIRANO STANJE
Suradnik:	Anka Kovarić arh.rah.	Crtež:	br: 12
Odobrio:	Vice Visković dipl.inž.	Datum: siječanj 2010.g.	M: 1:100 1:0.1/3 -131/10/H6

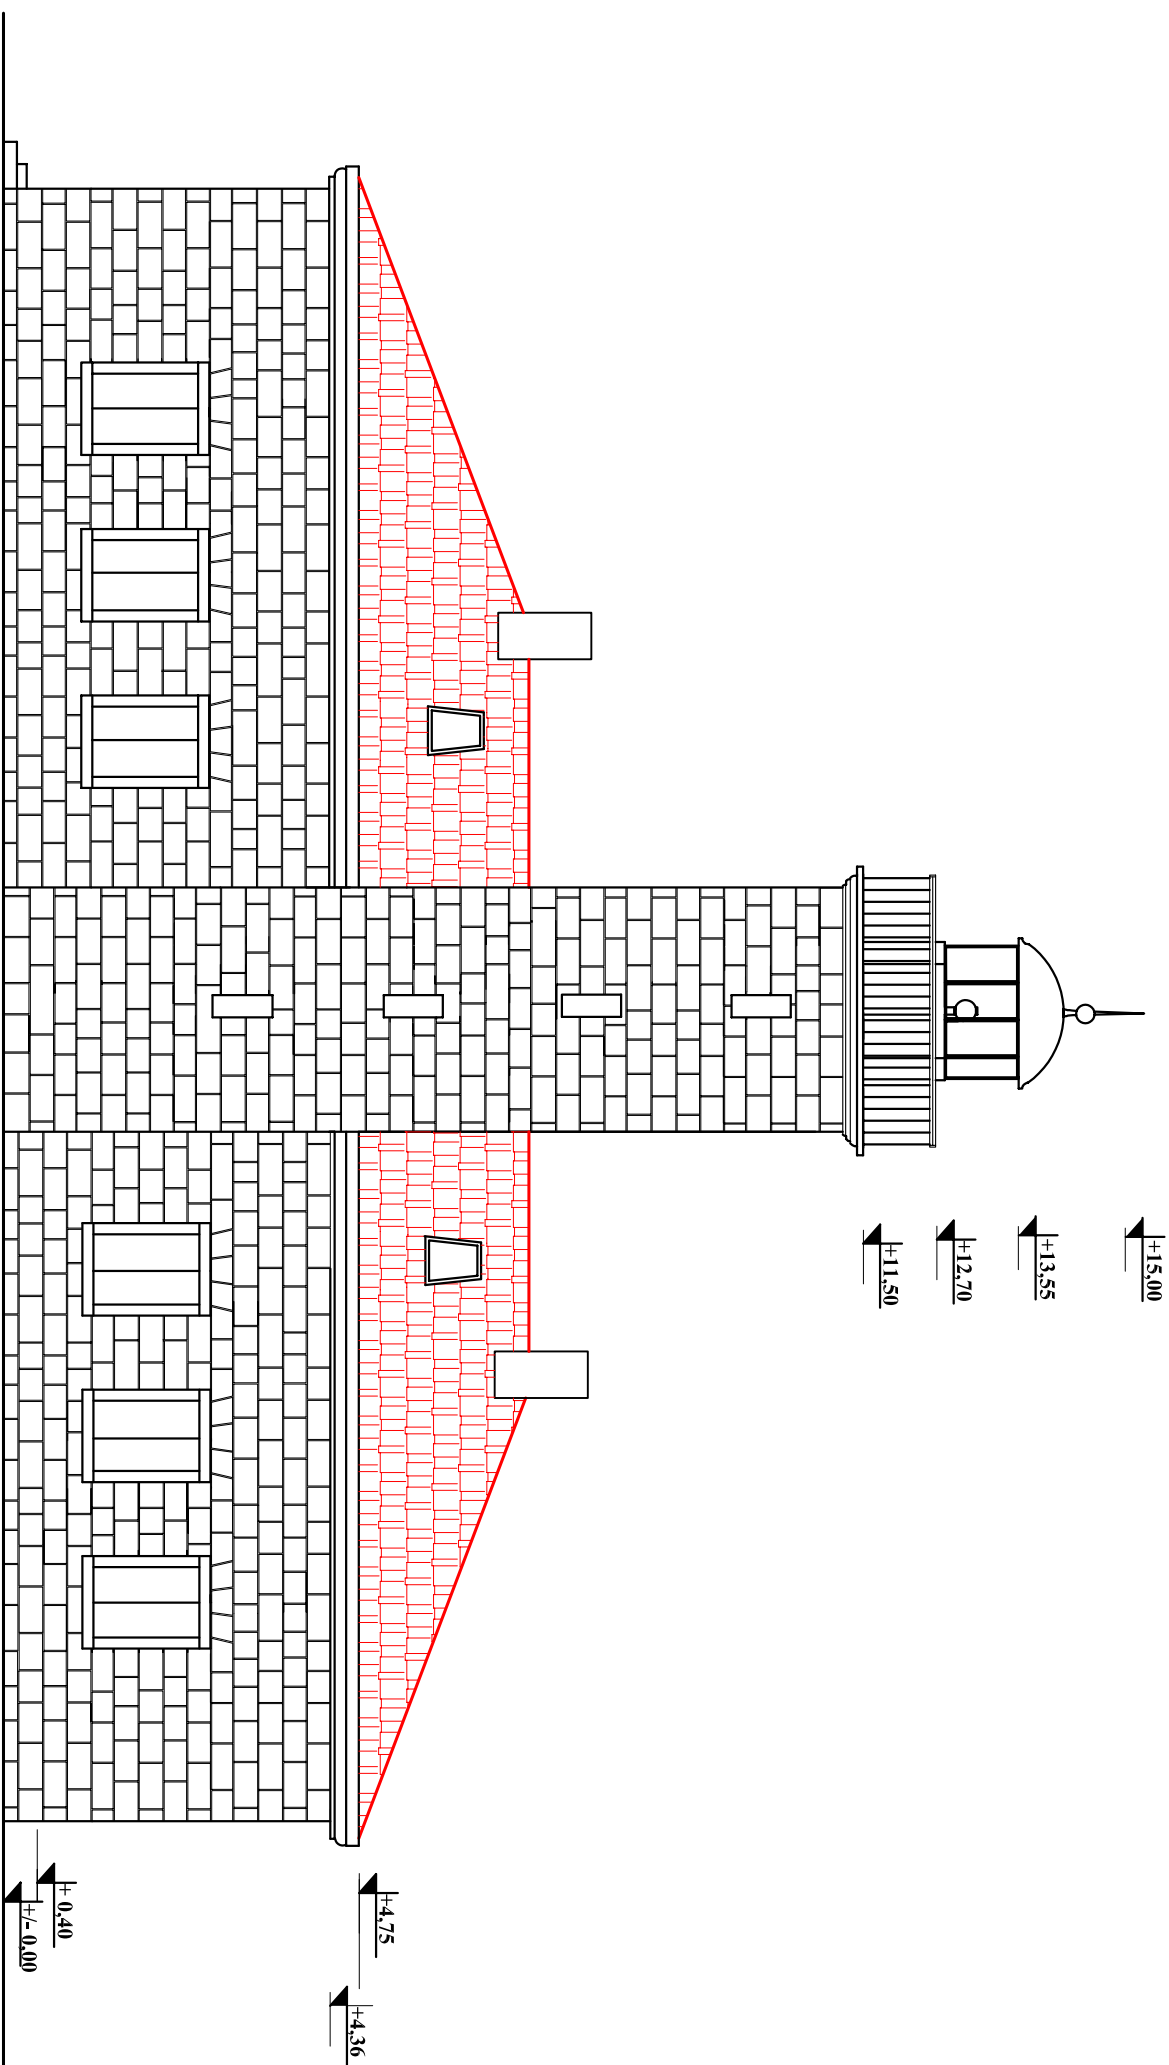

PLOVPUT d.o.o. **SPLIT**


Sektor sigurnosti plovidbe		Izvedbeni projekt uređenja zgrade pomorskog svjetionika	
Ime	Poljipis	P.S.(s.p.) "OTOČIĆ GRUJICA" PS br.266 P.P. ZADAR	
Projektant:	Josko Zec dipl.inž.grad.	Naziv:	PROČELJE JUGO-ZAPAD NOVOPROJEKTIRANO STANJE
Suradnik:	Anka Kovacević arh.rah.	Crtež:	b:13
Odobrio:	Vice Visković dipl.inž.	Datum: siječanj, 2010.g.	M:1:100 T:0.1/3 -131/10/Hg

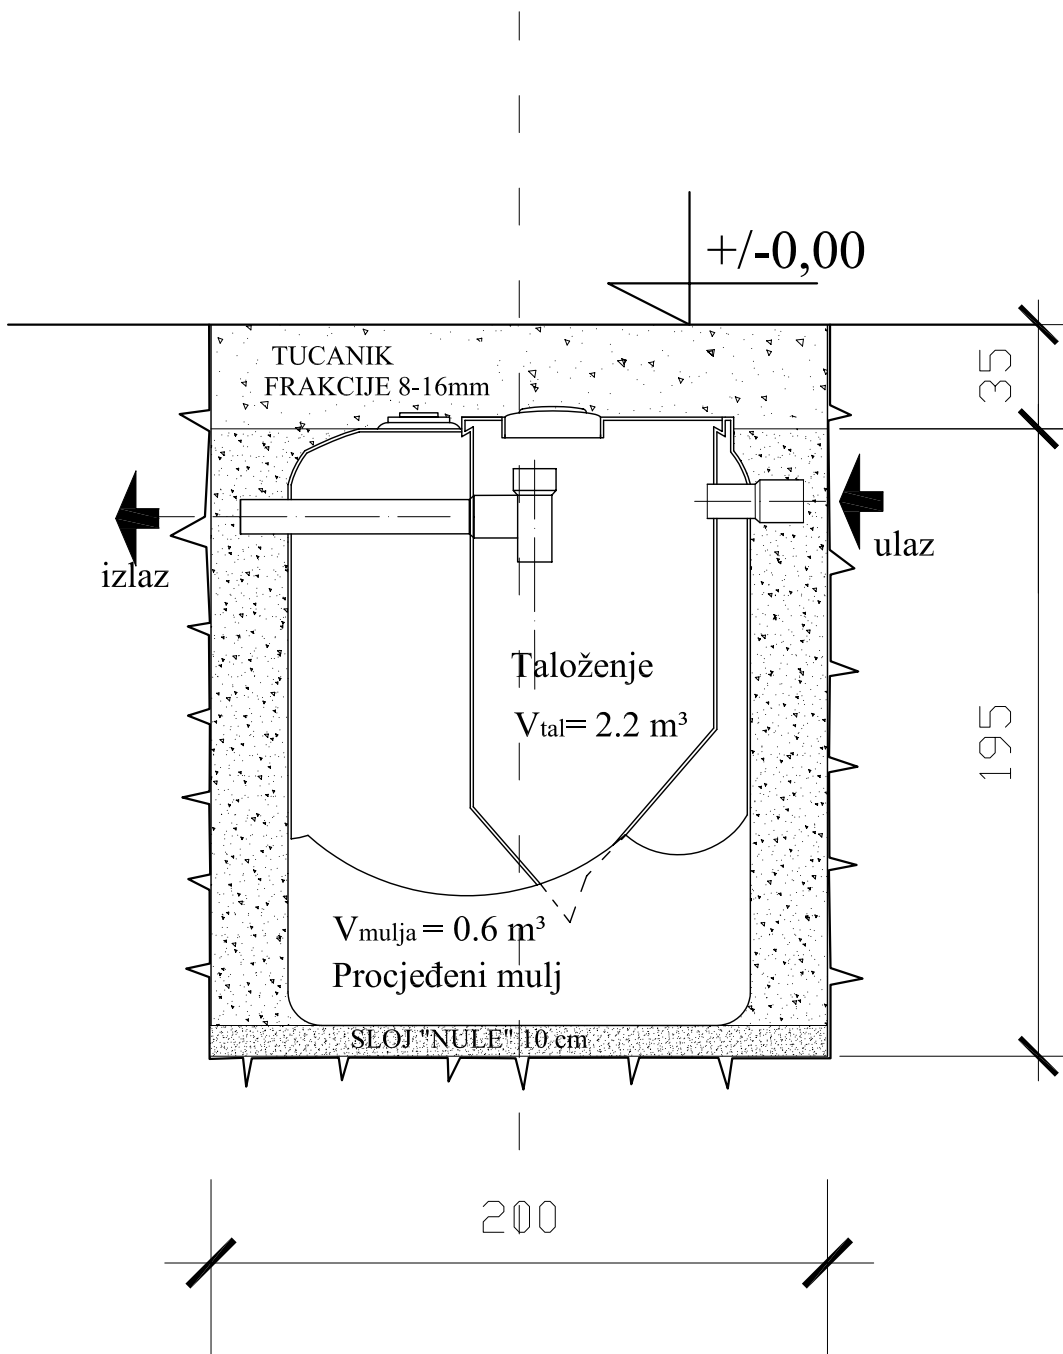

PLOVPUT d.o.o. SPLIT

Sektor sigurnosti plovidbe		Izvedbeni projekt uređenja zgrade pomorskog svjetionika P.S.(s.p.) "OTOCIC GRUJICA" PS br.266 P.P. ZADAR	
Ime	Potpis	Naziv: DETALJ UKOPA BIO JAME PRESJEK KROZ UKOP	
Izradio: Joško Zec, dipl.ing.građ.		Datum:sječanj, 2010.g. Mj 1:25 T.D.1/3 - 131/10/HG	
Suradnik: Anka Kovačević arh.teh.			
Odobrio: Vice Visković dipl.ing.			

KARAKTERISTIČNI POPREČNI PRESJEK KANALA

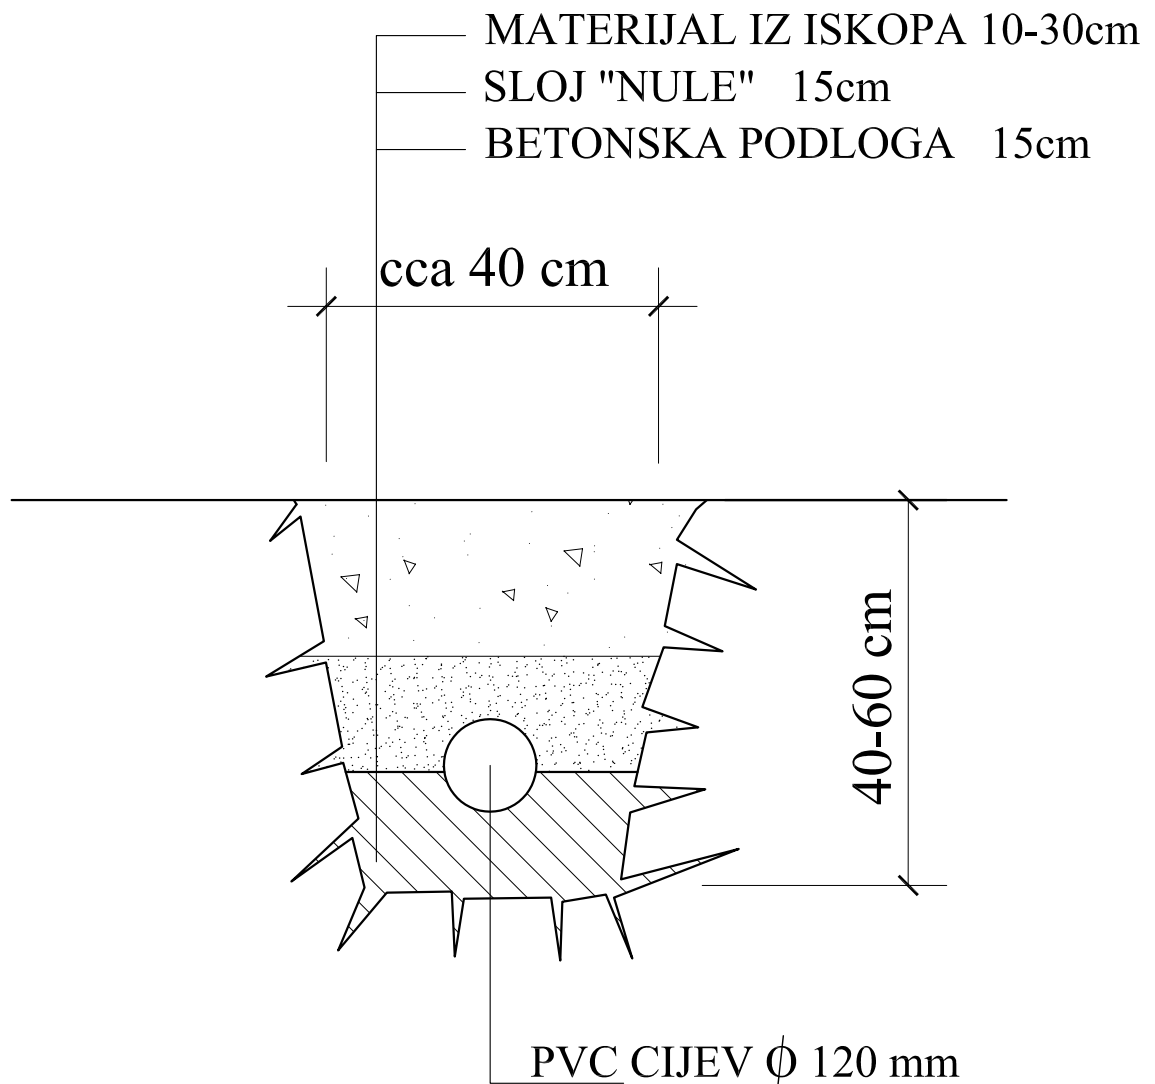

PLOVPUT d.o.o. SPLIT

Sektor sigurnosti plovidbe			Izvedbeni projekt uređenja zgrade pomorskog svjetionika P.S.(s.p.) "OTOČIĆ GRUJICA" PS br.266 P.P.ZADAR		
	Ime	Potpis			
Izradio:	Joško Zec, dipl.ing.građ.		Naziv: KARAKTERISTIČNI POPREČNI PRESJEK KANALA		
Suradnik:	Anka Kovačević arh.teh.				
Odobrio:	Vice Visković dipl.ing.		Datum: sječanj, 2010.g.	Mj 1:10	T.D.1/3 - 131/10 /HG