


0 1 2 3 4 5 6 7 8 9

RO2-MR razdjelnik mrežne sekcije

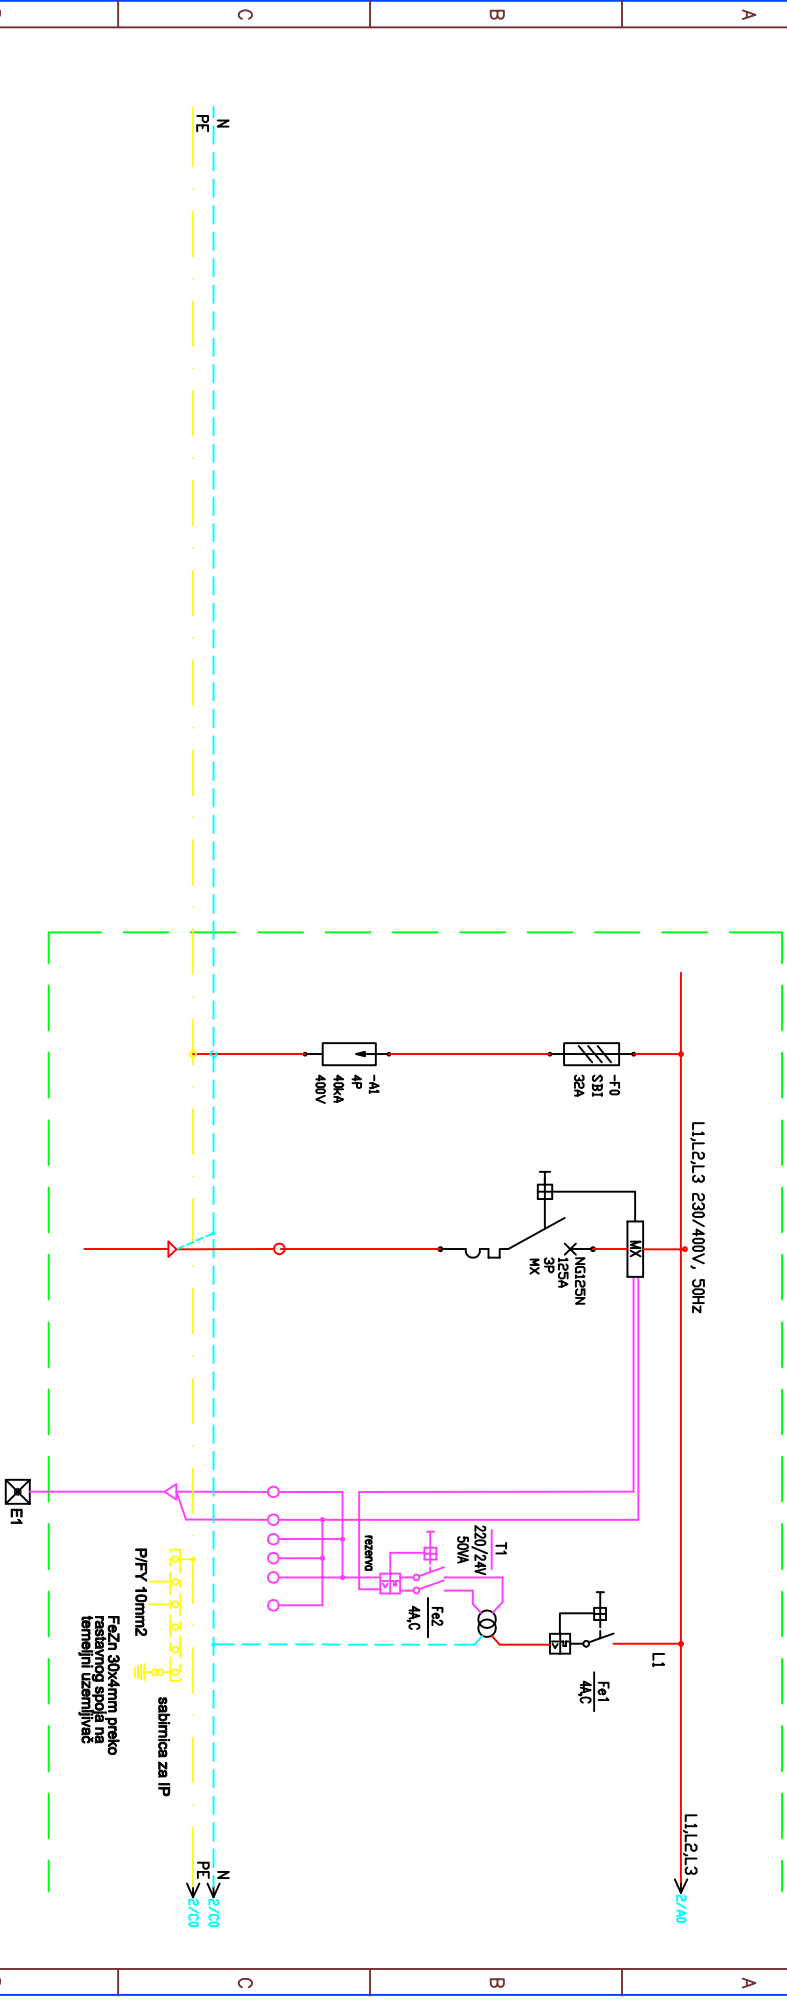


Oznaka		dovod	Q0	Fe 2 (E1)	Fe 1	Oznaka
PIVWJ		34,0	MIR+AG+UPS	--	--	PIVWJ
Opis		sa postoljckeg GRO	sa prigradnom	daljinski sklop	napajanje TR1	Opis
Kabel		NYY-J 5x5mm ²	MX okidača	NHXH E30 2x1,5mm ²	--	Kabel
Napomena		voditi u posebjeckem podnom kanalu	MIR+AG+UPS			Napomeni

d	Investitor	PLOVPUT d.o.o. Split	Broj projekta	E-442	Naslov	Jednopolna shema i izgledna skica
c	Sektor sigurnosti provodbe		Z.O.P.	02/2010	razdjelnik omaru RO2-MR (mrežna skicija)	
b	Gradovinna	UREBENJE PROSTORA PRIZEMLJA ZGRADJE ORP	Mapa	2		
a	Izrijetna	- DUBROVNIK RADNO ZA POTREBE VJMS SLUŽBE MM	Datum	03.2010	Nacrtni br.	442-204
	Datum		Mjerilo		Lista	1
	Potpis				Listova	4



RO2-MR razdjelnik mrežne sekcije

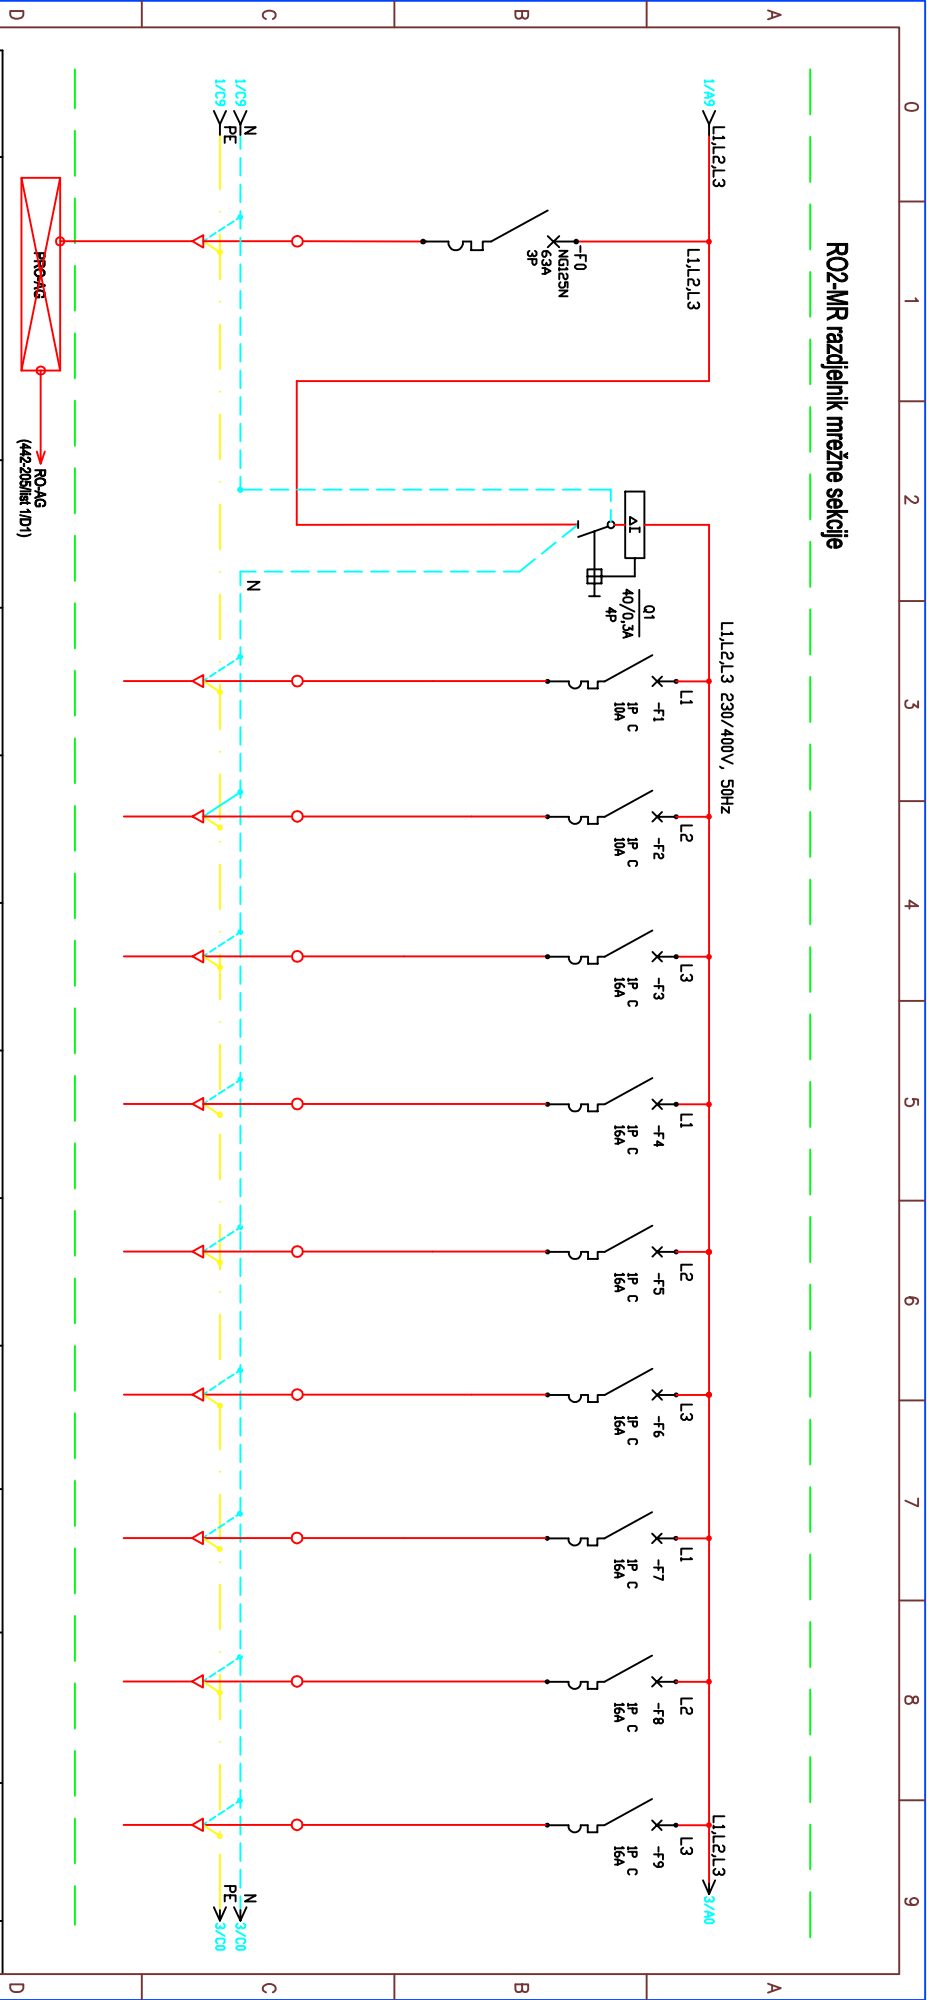


Oznaka	-F0	MR 00	MR 1	MR 2	MR 3	MR 4	MR 5	MR 6	MR 7	MR 8	MR 9	Oznaka
Pikvni	23,0	11,0	0,5	0,5	0,5	0,5	0,5	0,5	0,5	0,5	0,5	Pikvni
Opis	napajanje priljubljeno-upravljivega omarica agregata	razdjelnik mrežne sekcije	rasvjetla	rasvjetla	priljubitnice	priljubitnice	priljubitnice	priljubitnice	priljubitnice	priljubitnice	priljubitnice	Opis
Kabel	NYY-J 5x16mm ²	--	NYY-J 3x1,5mm ²	NYY-J 3x2,5mm ²	NYY-J 3x2,5mm ²	NYY-J 3x2,5mm ²	NYY-J 3x2,5mm ²	NYY-J 3x2,5mm ²	NYY-J 3x2,5mm ²	NYY-J 3x2,5mm ²	NYY-J 3x2,5mm ²	Kabel
Napomena	odhod prema PRO-AG				operator soba	operator soba	operator soba	operator soba	operator soba	operator soba	operator soba	Napom.

d		Investitor	PLOVPUTI d.o.o. Split Sektor sigurnosti plovilne		Naziv	Projekt elektroinstalacija		Broj projekta	E-442	Naslov	Jednopolna shema i izgledna skica razdjelnog omarica RO2-MR (mrežna sekcija)	
c					Faza	Izvedbeni projekt		Z.O.P.	02/2010			
b					Gl. projektant	Veljko Peović d.i.g.		Mapa	2			
a					Projektant	A. Kraljević, dipl.Ing.el.		Datum	03.2010	Nacrt br.	442-204	
					Izradio	Ante Petrović		Mjerilo			Liet	2
					Izrijena	Datum	Podpis				Listova	4



442-204

mrežna sekcija (postojeća)

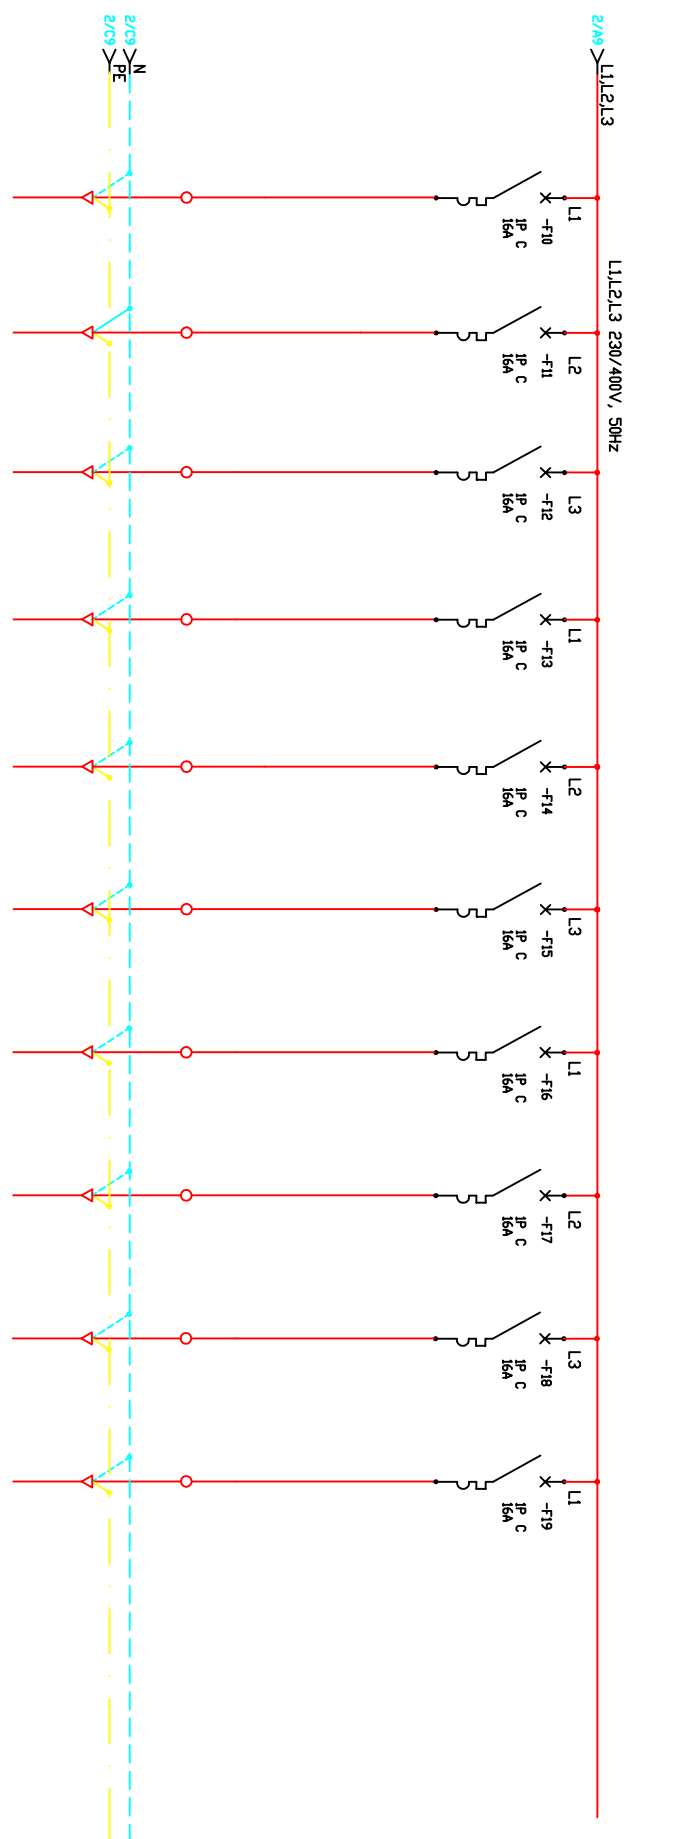


Oznaka	MR 10	MR 11	MR 12	MR 13	MR 14	MR 15	MR 16	MR 17	MR 18	MR 19	Oznaka
Priključnik	0,5	0,5	0,5	0,5	0,5	0,5	0,5	1,0	1,0	1,0	Priključnik
Opis	priljučnica	priljučnica	priljučnica	priljučnica	priljučnica	priljučnica	priljučnica	klima 1	klima 2	klima 3	Opis
Kabel	NY-Y-J 3x2,5mm ²	NY-Y-J 3x2,5mm ²	NY-Y-J 3x2,5mm ²	NY-Y-J 3x2,5mm ²	NY-Y-J 3x2,5mm ²	NY-Y-J 3x2,5mm ²	NY-Y-J 3x2,5mm ²	NY-Y-J 3x2,5mm ²	NY-Y-J 3x2,5mm ²	NY-Y-J 3x2,5mm ²	Kabel
Napomena	server soba	server soba	server soba	server soba	server soba	server soba	server soba	kuhinja	operater soba	ured	Napomena

d	Investitor	PLOVPUT d.o.o. Split	
c	Sektor sigurnosti providbe	Sektor sigurnosti providbe	
b	Gradovinna	UREBENJE PROSTORA PRIZEMLJA ZGRADJE ORP -DUBROVNIK RADILO ZA POTREBE VJMS SLUŽBE MNM	
a	Izrijetna	Datum	Potpis
Naziv		Projekt elektrinstalacija	
Faza		Izvedbeni projekt	
Gl. projektant		Veljko Pavović d.i.g.	
Projektant		A. Krajević, diplomir. el.	
Izradio		Ante Petrović	
Broj projekta		E-442	
Z.O.P.		02/2010	
Mapa		2	
Datum		03.2010	
Mjerilo			
Naslov		Jednopolna shema i izgledna skica razdjelnog ormara RO2-MR (mrežna sekcija)	
Nacr. br.		442-204	
Lst		3	
Lstova		4	

RO2-MR

3x18 modula n/z

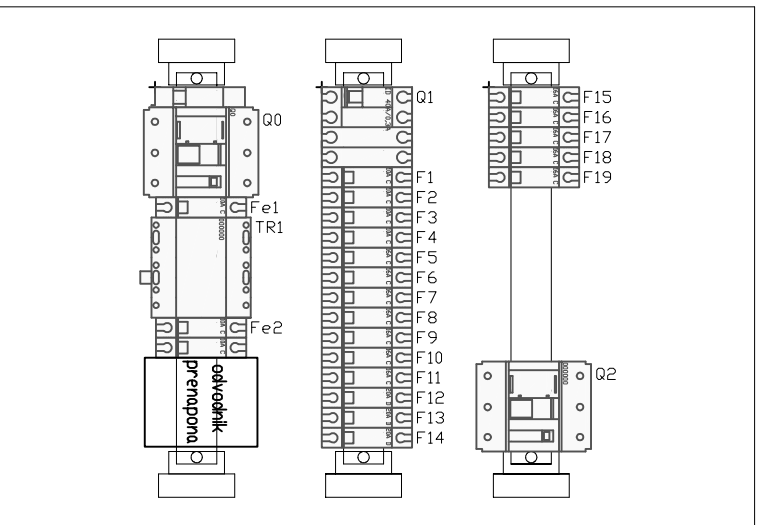

BILANCA SNAGA

POTROŠAČ	RO2-MR	RO-AG	RO-UPS (VTS1)
DOVOD SA	GRO	RO2-MR	RO-AG
KABEL	NY-Y-J 5x35mm ²	NY-Y-J 5x16mm ²	NY-Y-J 5x10mm ²
VRŠNA SNAGA [kW]	11,0 (bez RO-AG)	23,0 (11,0+UPS)	12,0
NAZIVNA STRUJA [A]	16,71	33,24	19,23
VRŠNA SNAGA UKUPNO (MR+AG) [kW]	34,0		
NAZIVNA STRUJA UKUPNO (MR+AG) [A]	49,13		

d	Investitor	PLOVPUT d.o.o. Split	Naziv		Projekt elektroinstalacija	Broj projekta	E-442	Naslov		Jednopolna shema i izgledna skica razdjelnog ommara RO2-MR (mezna skicija)	List	4
c	Sektor sigurnosti providbe		Faza		Izvedbeni projekt	Z.O.P.	02/2010	Izdvojeno iz		442-204	List	4
b	Gradovirna	UREBUNE PROSTORA PRIZEMLJA ZGRADE ORP -DUBROVNIK RADNO ZA POTREBE VTMIS SLUZBE MMF	Gl. projektant		Veljko Peović d.i.g.	Mapa	2	Nacrtni broj		442-204	List	4
a	Izvršena		Projektant		A. Kralević, dipl.ing.el.	Datum	03.2010	Mjerilo			List	4
	Datum		Izradio		Ante Petrović	Mjerilo		Mjesto			List	4
	Podpis										List	4



Elektro projekti i sustavi d.o.o. Split