





C. GRAFIČKI DIO

- Situacija, M 1:25000
- Tlocrt prizemlja, M 1:100
- Tlocrt potkrovlja, M 1:100
- Tlocrt krova– postojeće stanje, M 1:100
- Presjek 1 – 1 – postojeće stanje, M 1:100
- Južno pročelje – postojeće stanje, M 1:100
- Zapadno i istočno pročelje – postojeće stanje, M 1:100
- Sjeverno pročelje – postojeće stanje, M 1:100
- Tlocrt krova – projektirano stanje, M 1:100
- Presjek 1 – 1 – projektirano stanje, M 1:100
- Južno pročelje – projektirano stanje, M 1:100
- Zapadno i istočno pročelje – projektirano stanje, M 1:100
- Sjeverno pročelje – projektirano stanje, M 1:100

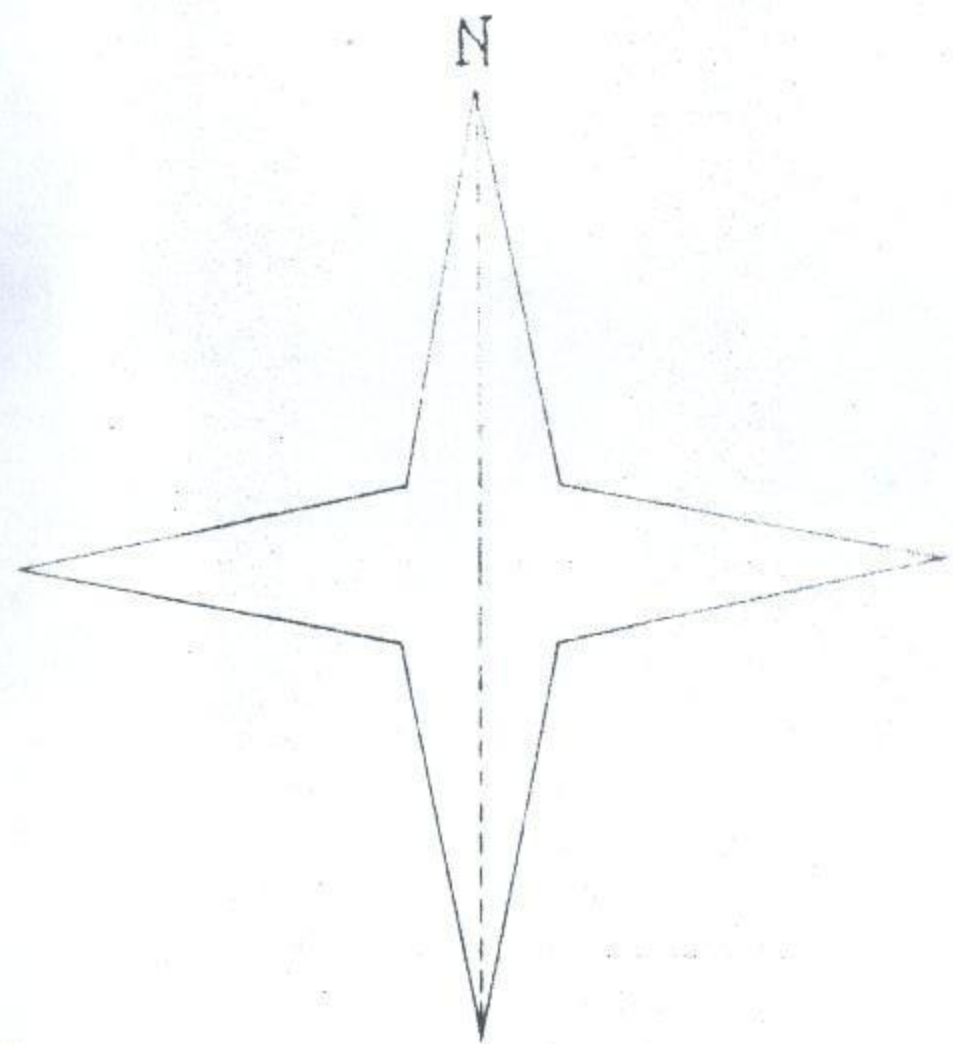

OTOK SUSAK
M 1:25000



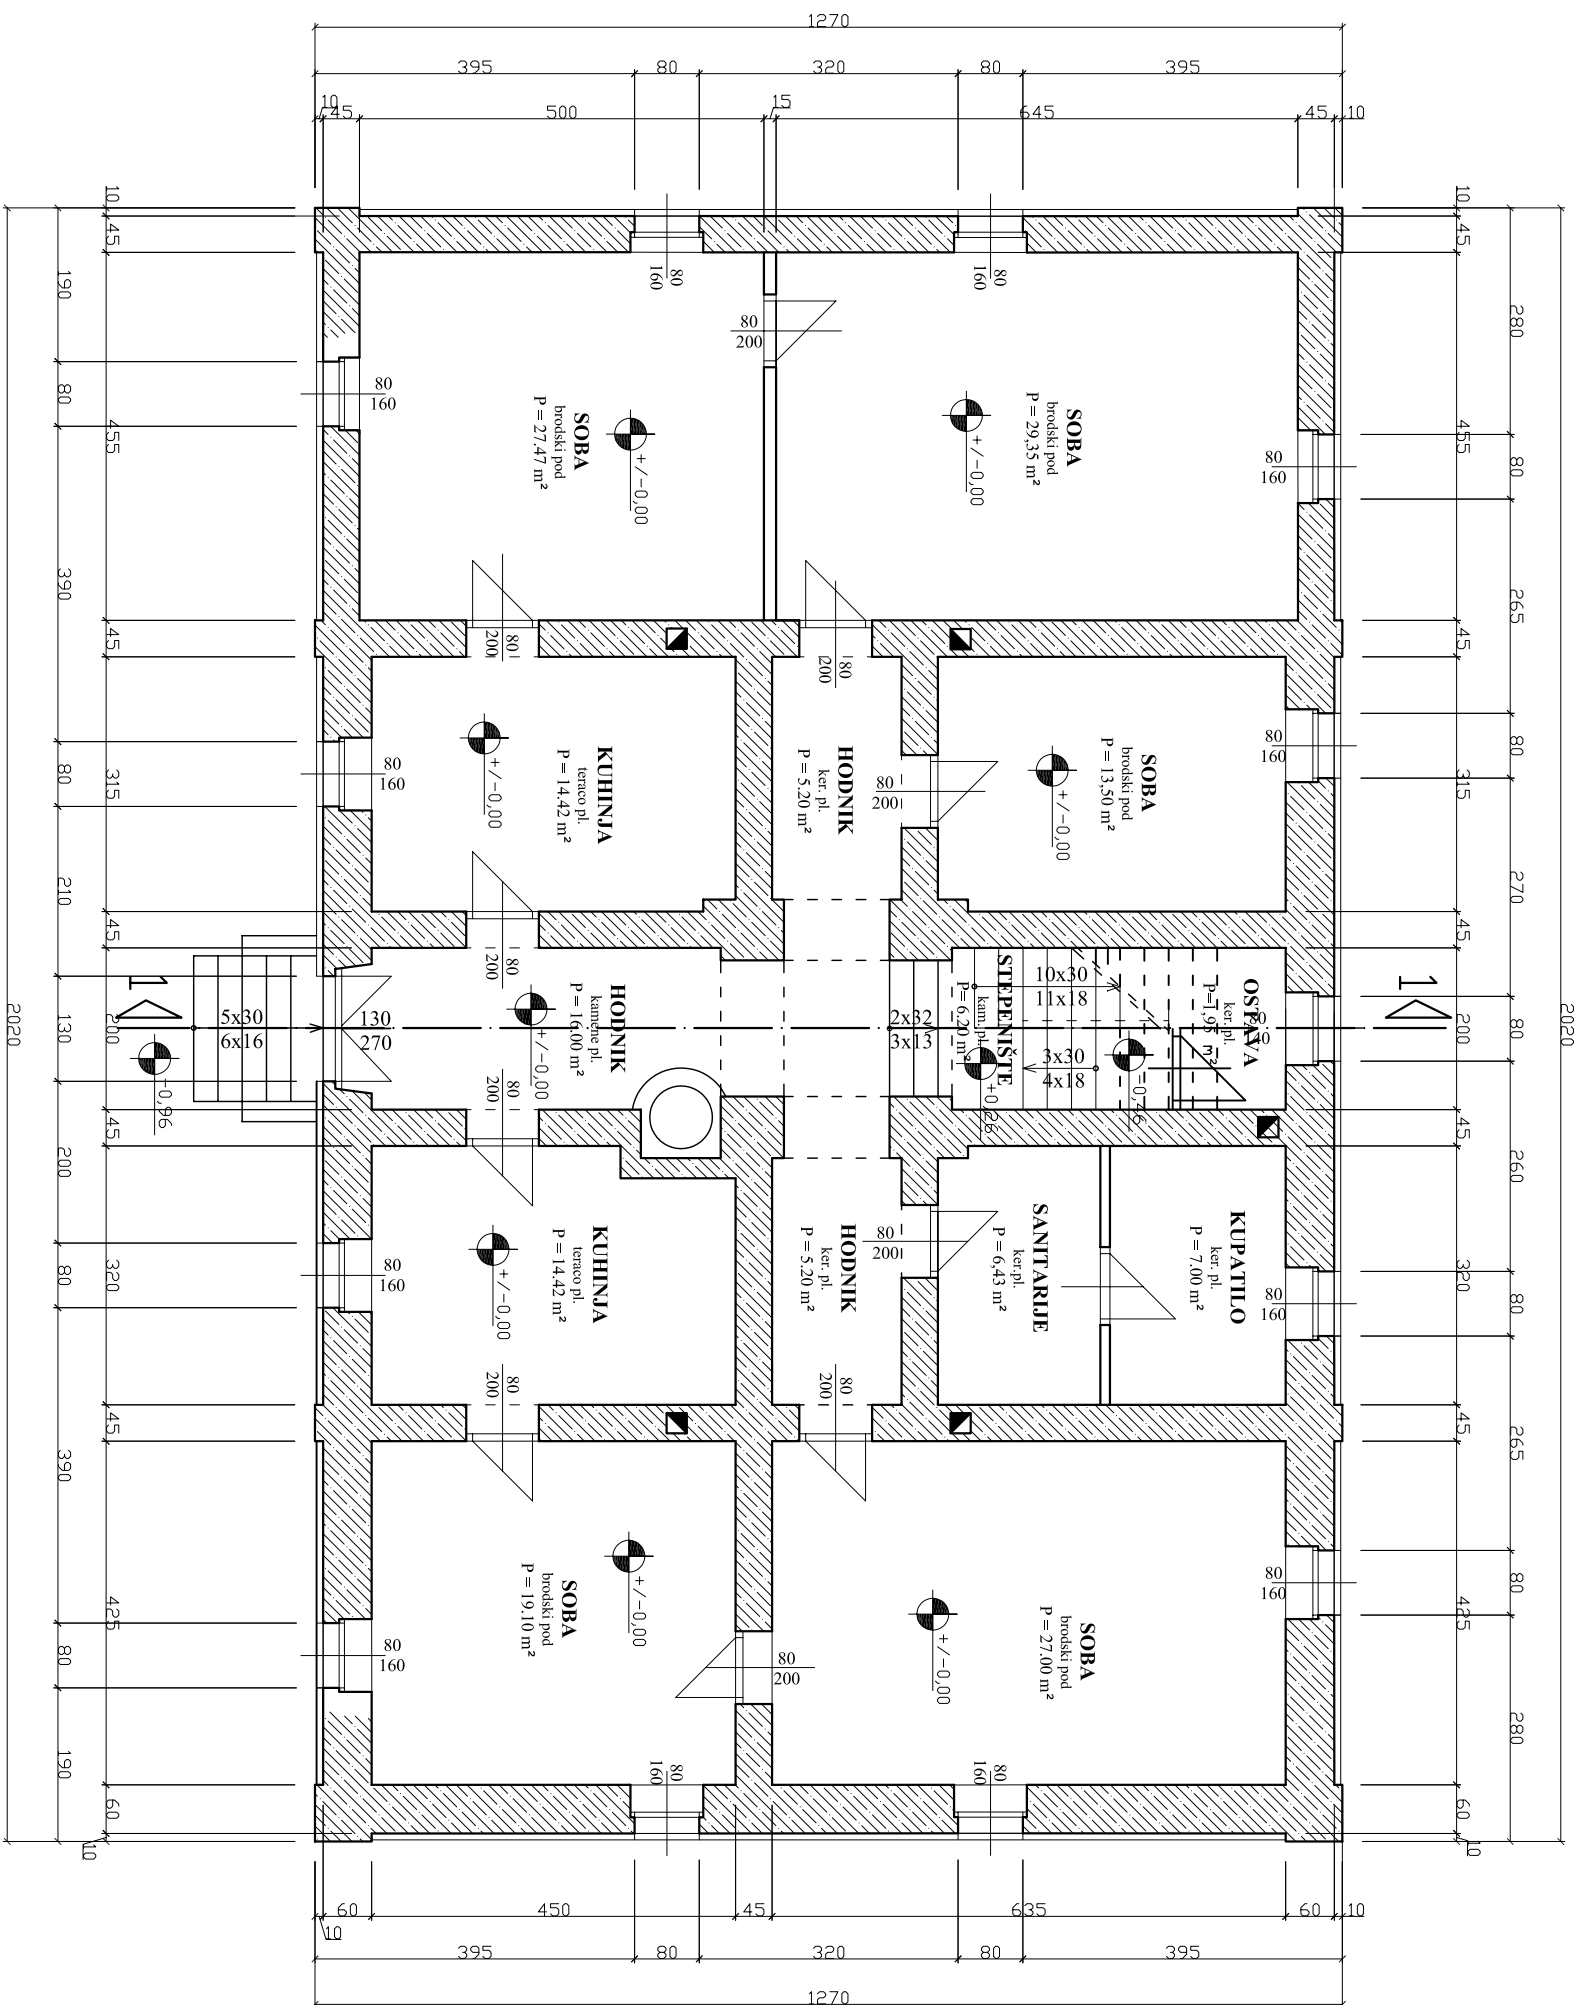

PLOVPUT d.o.o. SPLIT



Sektor sigurnosti plovidbe

P.S. OTOK SUSAK

Projektant: Josko Zec d.i.g. Naziv: TLOCRT PRIZEMLJA

Suradnik: Ime: Polpis: IZVEDBENI PROJEKT IZMJENE POKROVA I OLUKA UZ POPRAVAK FASADE ZGRADE POMORSKOG SVJETIONIKA

Odobrio: Vice Visković dipl.ing. Datum: Veljača, 2010 g. Mj 1:100 T.D.1/3-135/10/HG Načrt br. 1

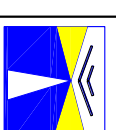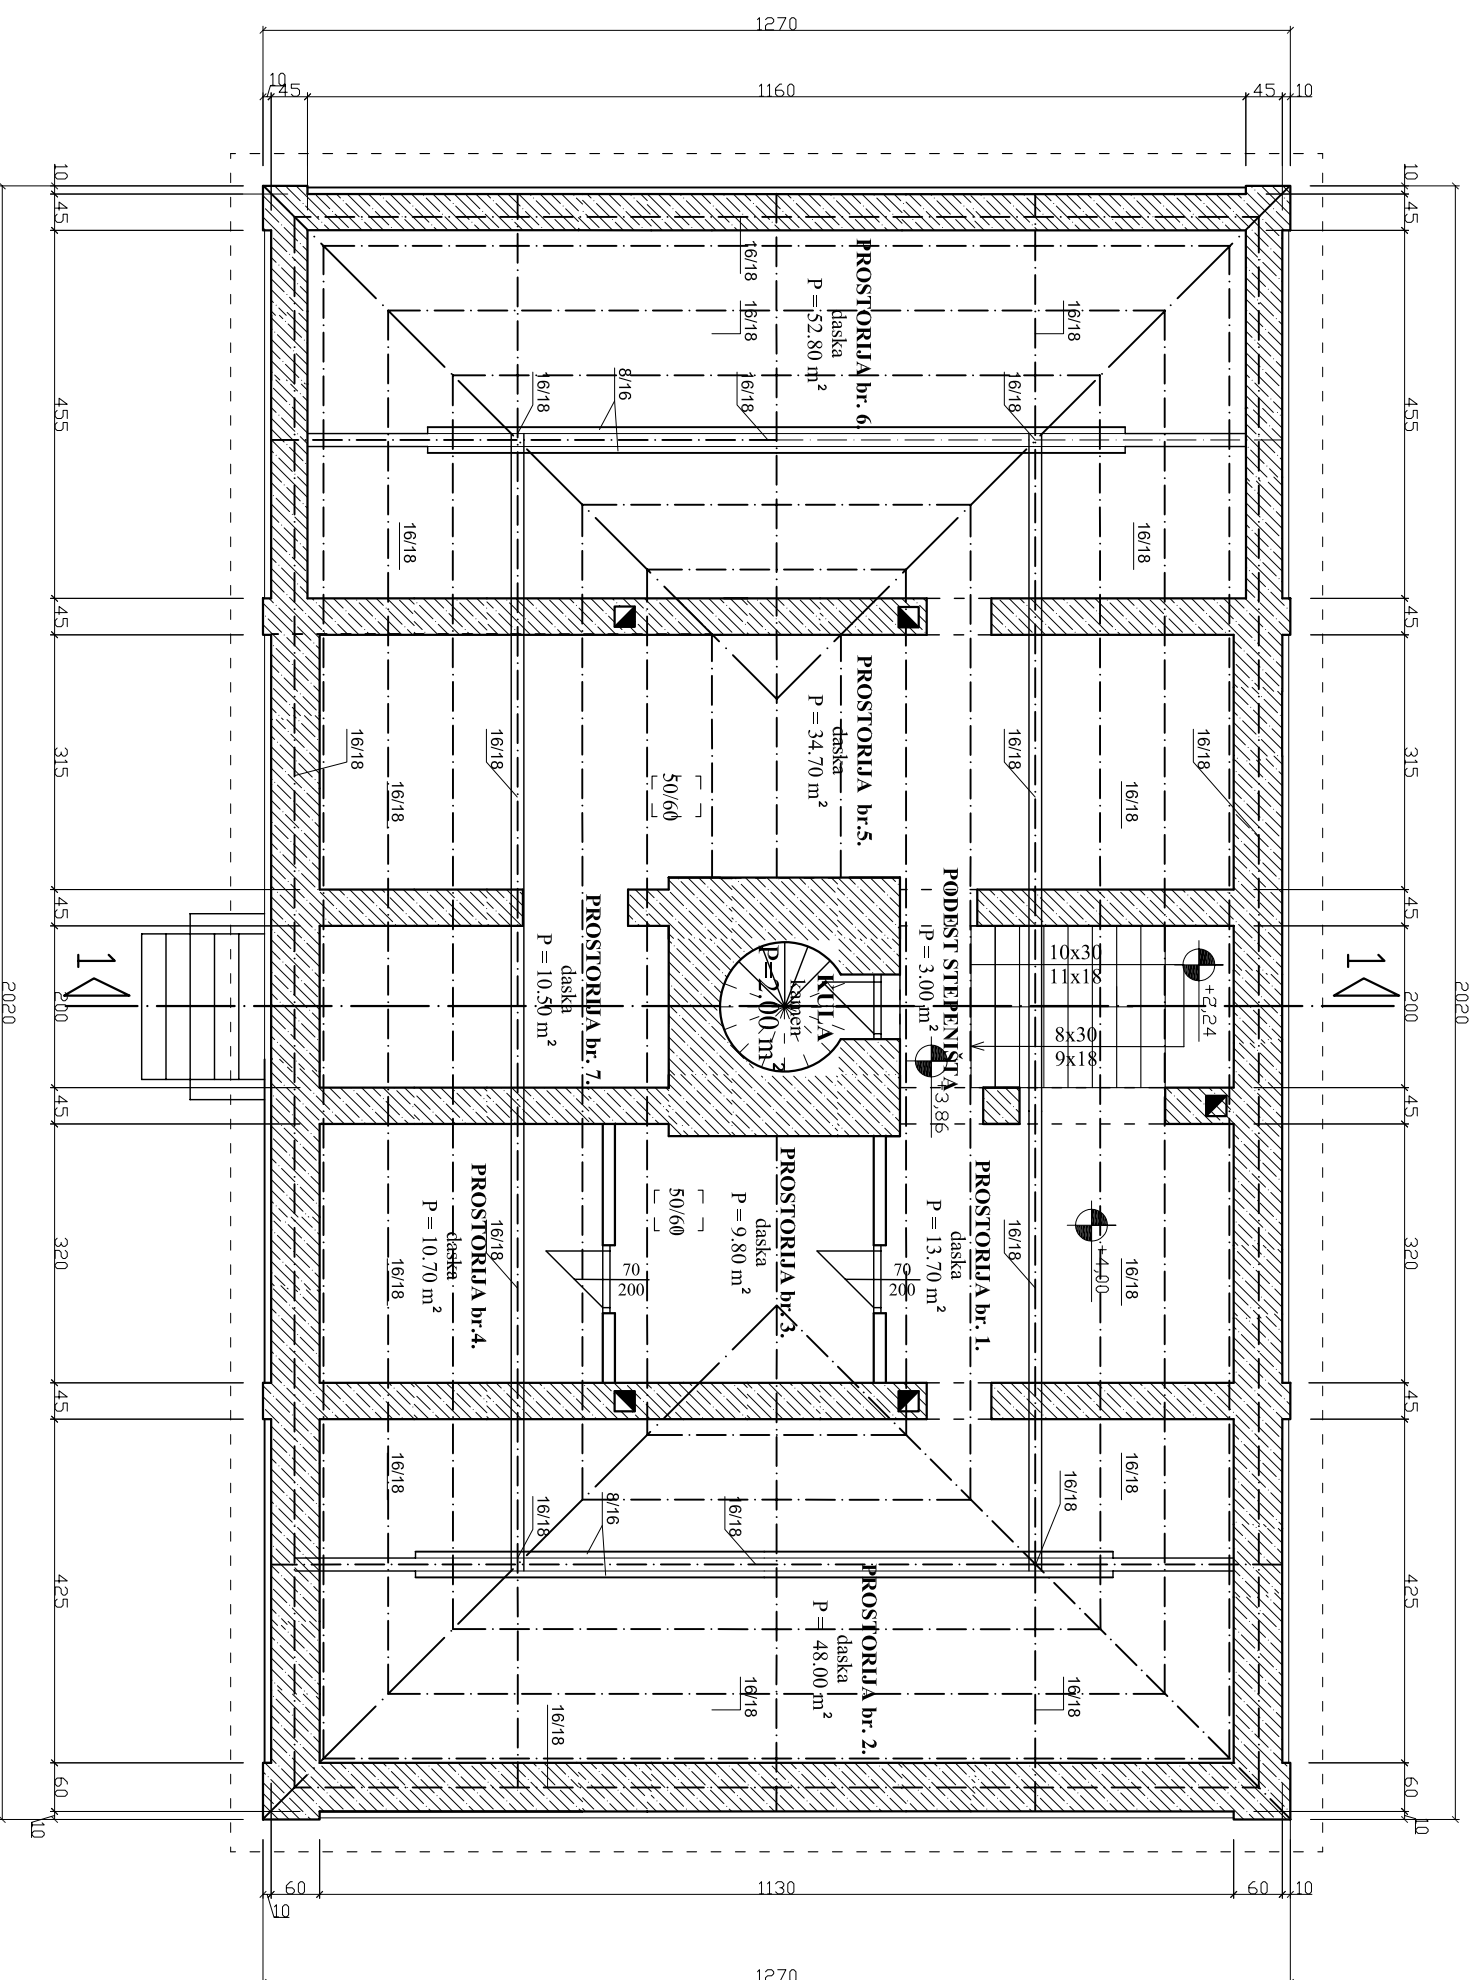

PLOVPUT

d.o.o. SPLIT

Sektor sigurnosti plovidbe

P.S. OTOK SUSAK

Ime: ZVEĐBENI PROJEKT IZMJENE POKROVA I OLUKA


Projektant: Josko Zec d.i.g. UZ POPRAVAK FASADE ZGRADE POMORSKOG SVJETIONIKA

Suradnik: Naziv: TLOCRT POTKROVLJA

Odobrio: Vice Visković dipl.ing. Datum: Veljača, 2010 g. Mj 1:100 Načrt br. 2

1:0.1/3-135/10/HG

POSTOJEĆI POKROV
VALOVITE SALONITNE PLOČE

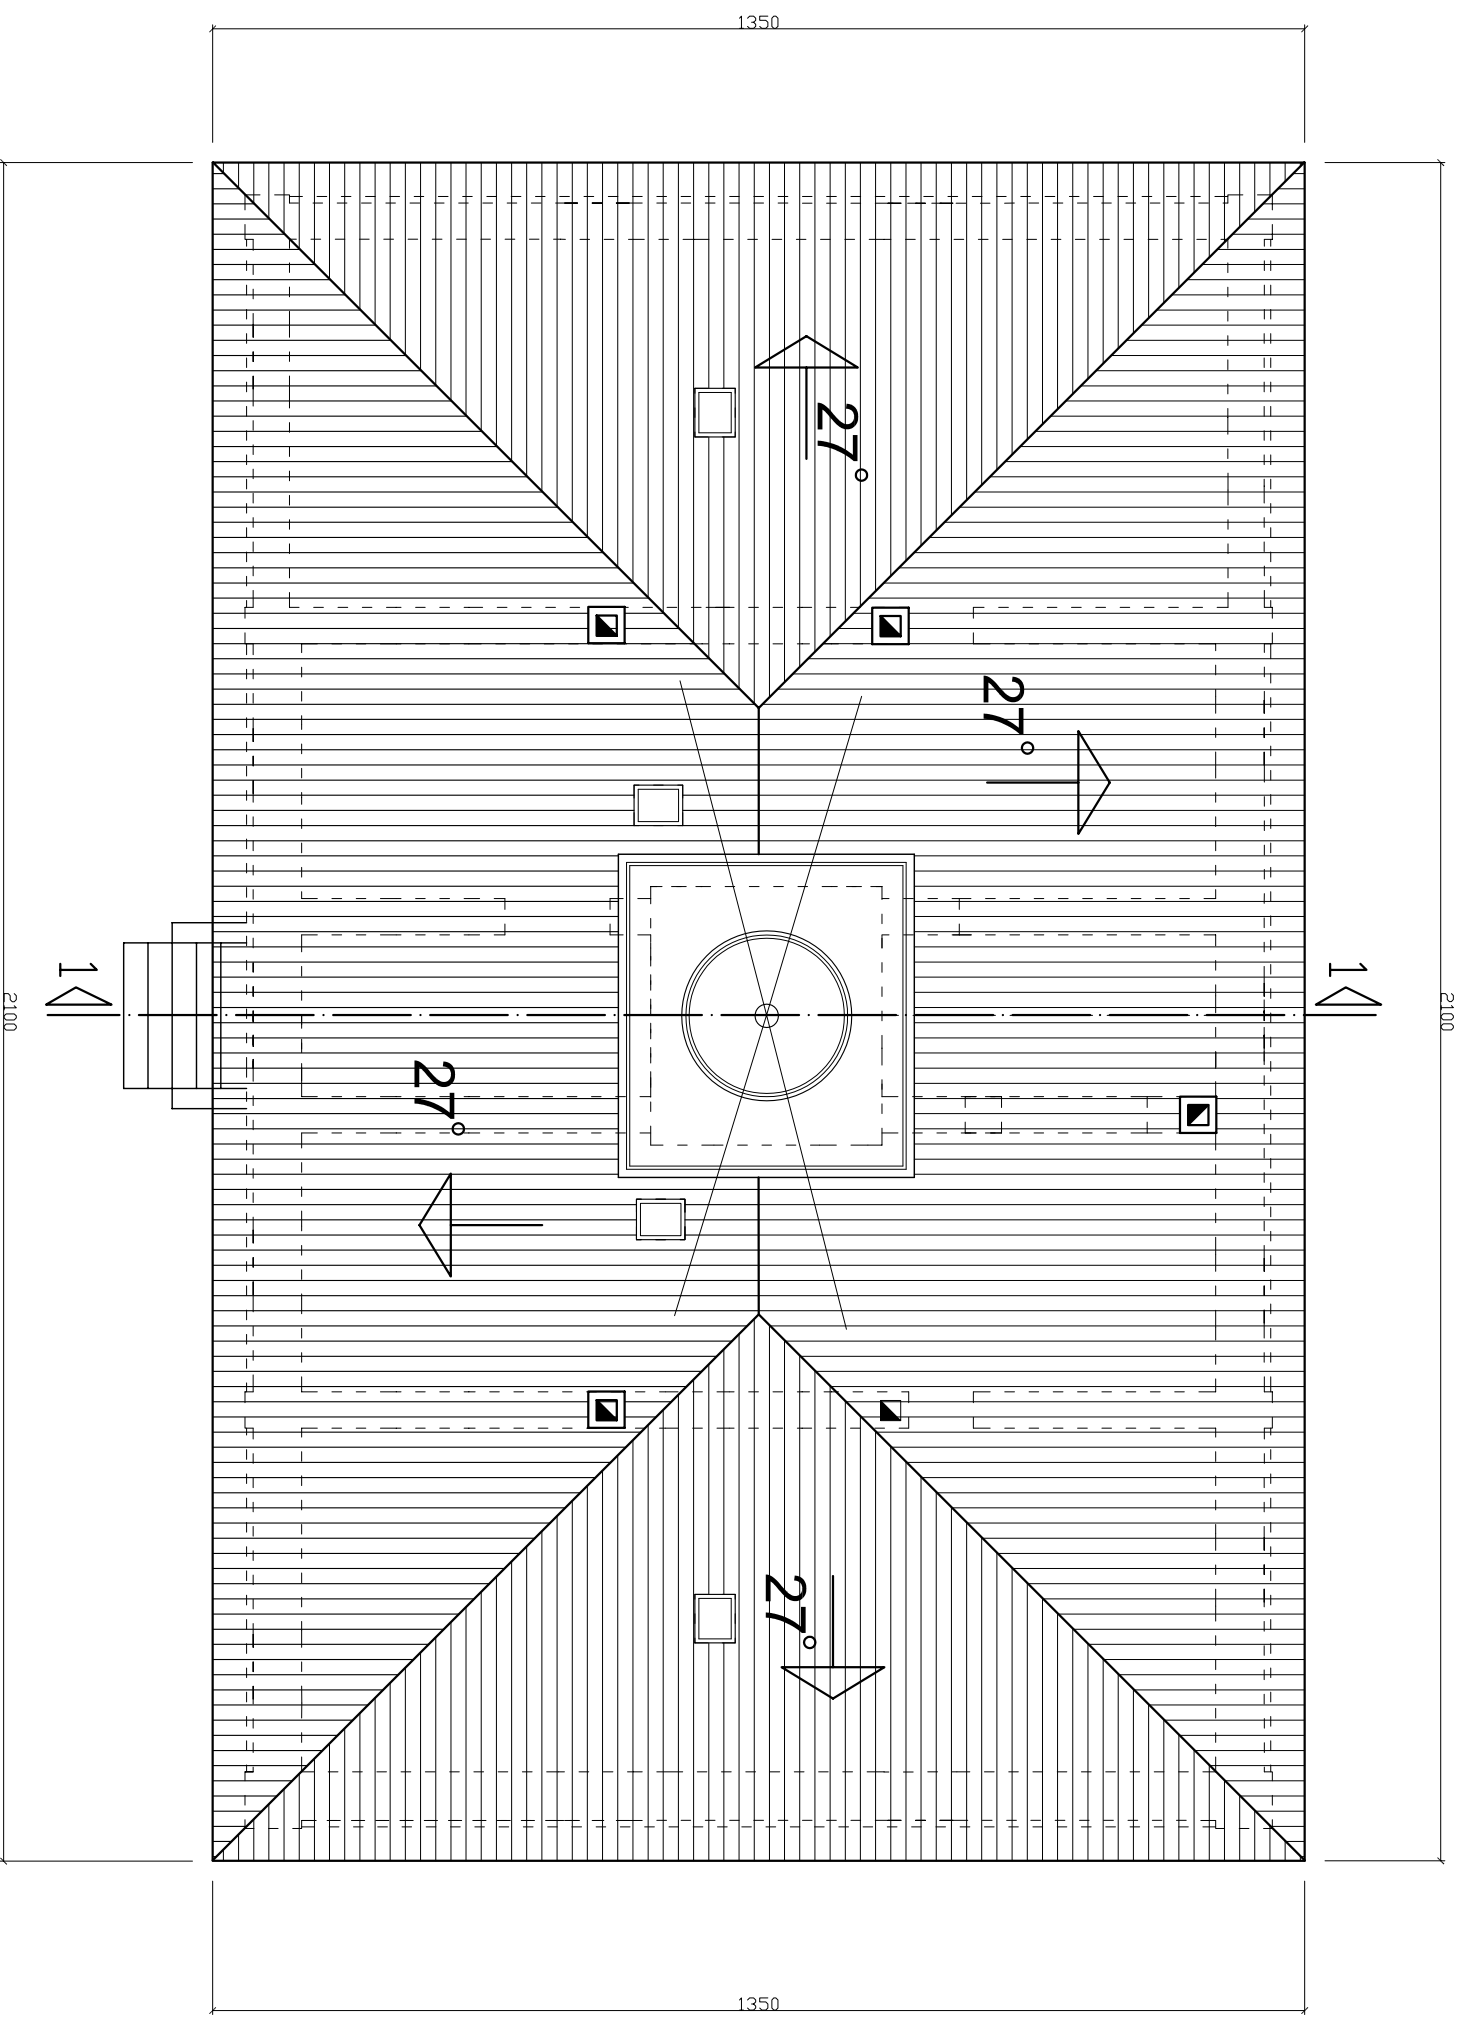

PLOVPUT

d.o.o. SPLIT

Sektor sigurnosti plovidbe

P.S. OTOK SUSAK

Ime

ZVEĐBENI PROJEKT IZMJENE POKROVA I OLUKA

Projektant:

Josko Zec d.i.g.

UZ POPRAVAK FASADE ZGRADE POMORSKOG SVJETLONIKA

Suradnik:


Naзив:
TLOCRT KROVA – POSTOJEĆE STANJE

Odobrio:

Vice Visković dipl.ing.

Datum: Veljača. 2010 g.

Maš 1:100 T.O.1/3-135/10/HG
Nacrt br. 3

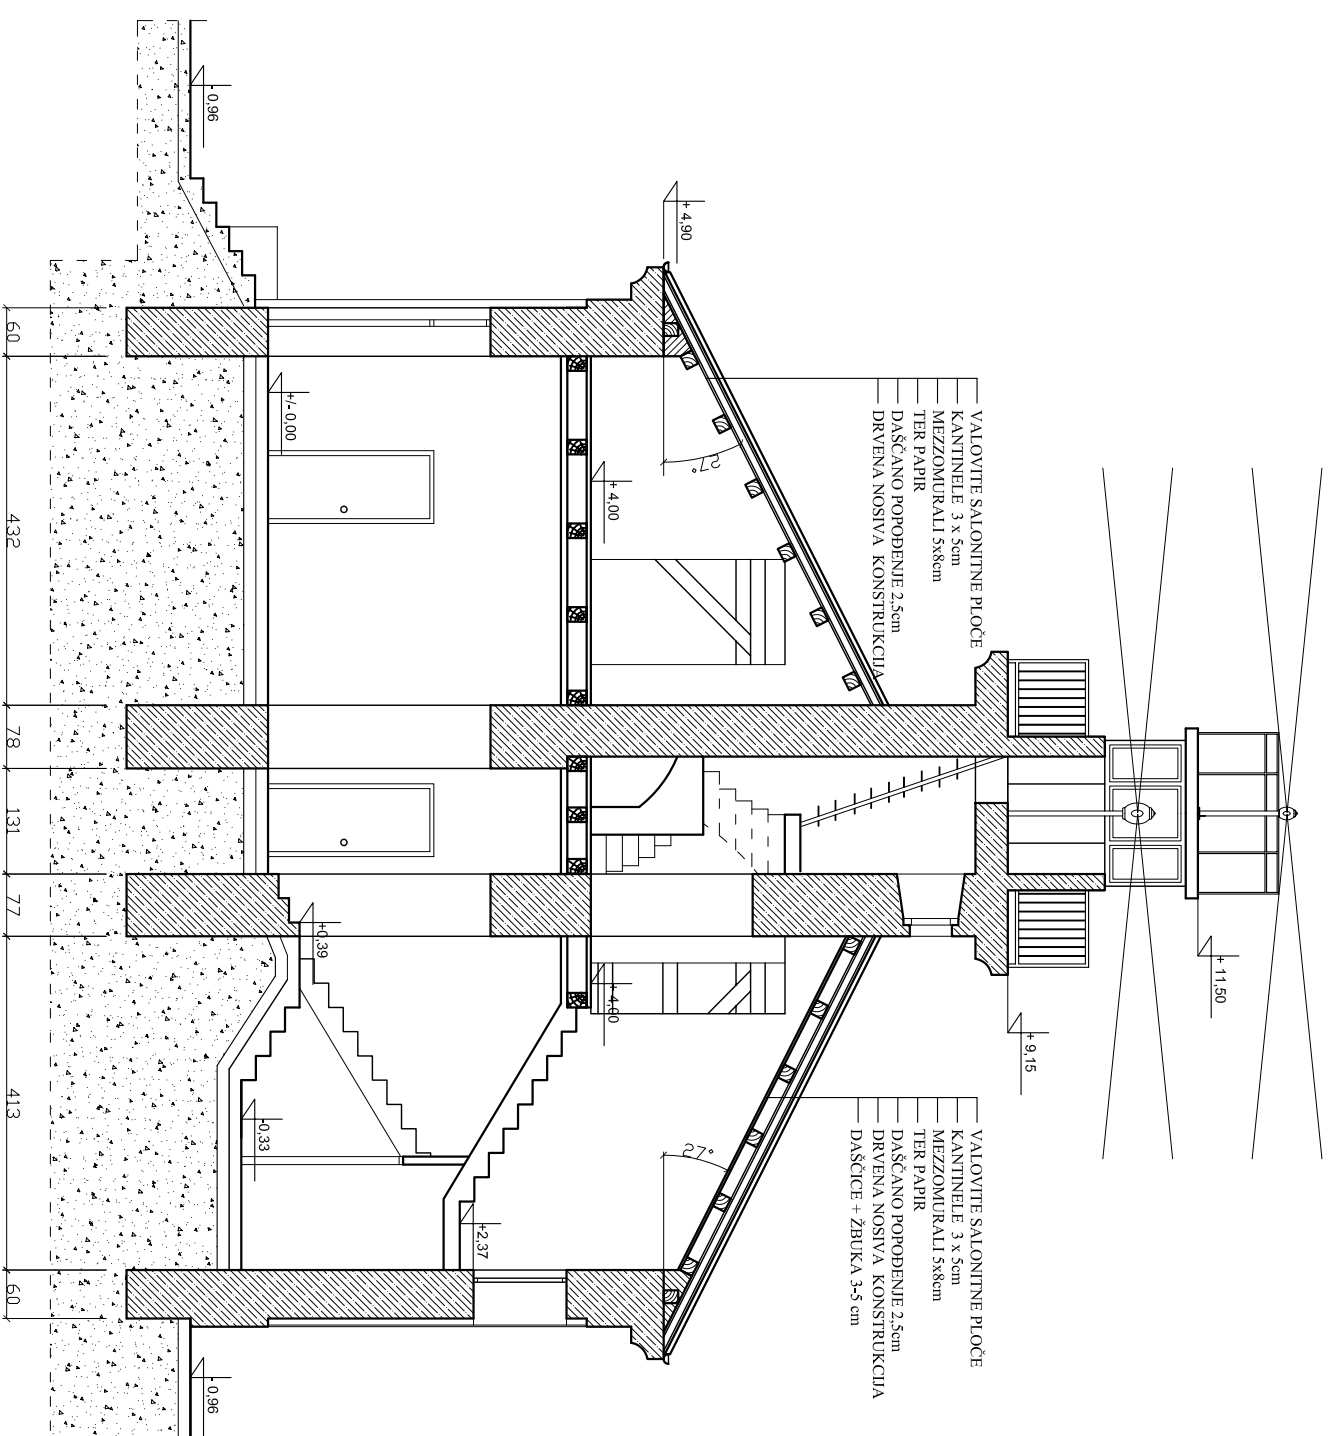

PLOVPUT

d.o.o. SPLIT

Sektor sigurnosti plovidbe

P.S. OTOK SUSAK

Ime: _____ Polpis: _____

ZVEĐBENI PROJEKT IZMJENE POKROVA I OLUKA
UZ POPRAVAK FASADE ZGRADE POMORSKOG SVJETLONIKA

Projektant: Josko Zec d.i.g.


Naзив: PRESJEK 1-1 – POSTOJEĆE STANJE

Suradnik: _____

Nacrt br. 4

Odobrio: Vice Visković dipl.ing.

Datum: Veljača, 2010 g. Mj 1:100 T.D.1/3-135/10/HG

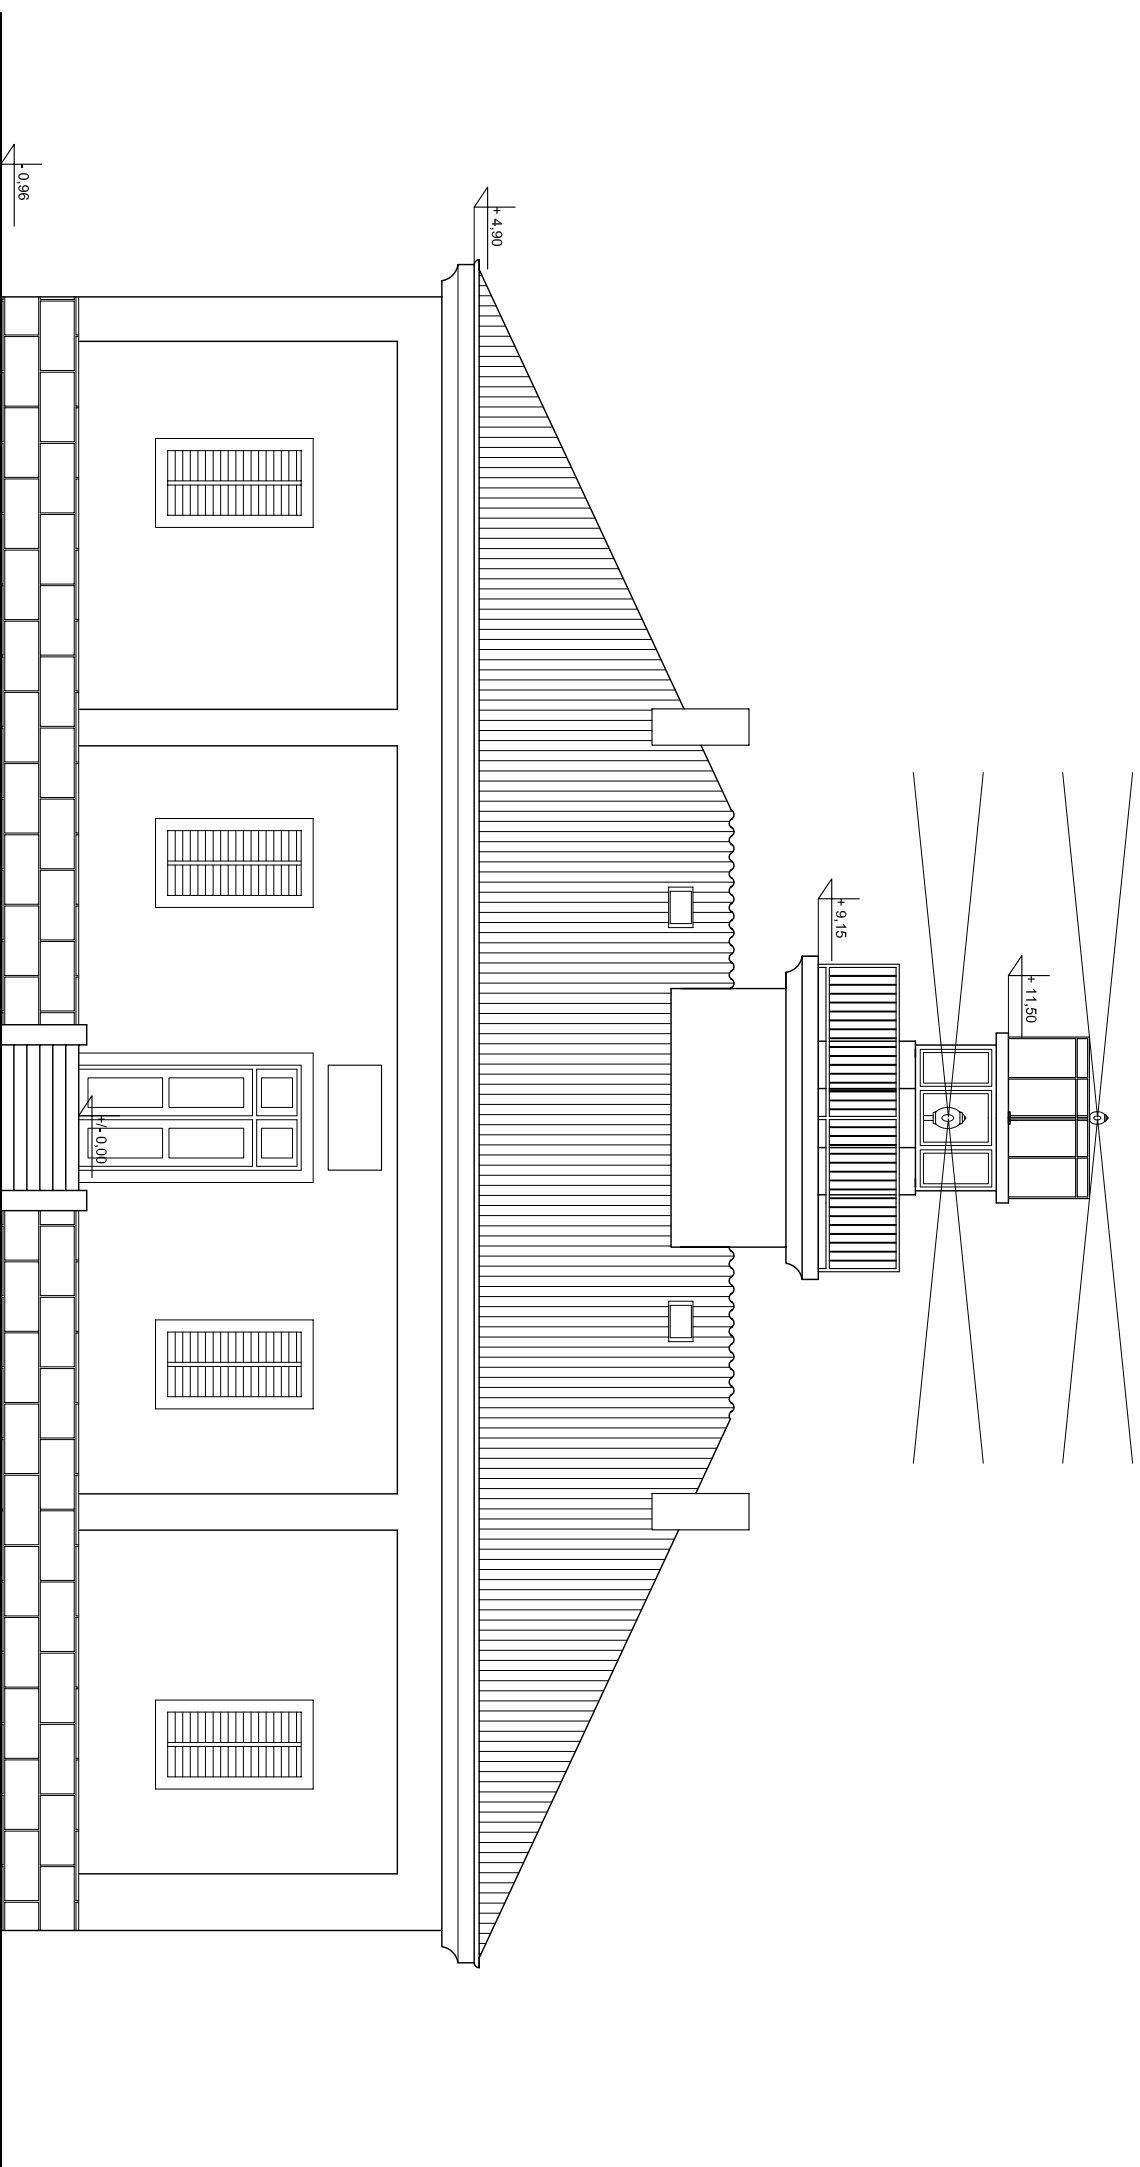

PLOVPUT

d.o.o. SPLIT

Sektor sigurnosti plovidbe

P.S. OTOK SUSAK

Ime

ZVEĐBENI PROJEKT IZMJENE POKROVA I OLUKA

Projektant:

Josko Zec d.i.g.

UZ POPRAVAK FASADE ZGRADE POMORSKOG SVJETIONIKA

Suradnik:

Naziv:
JUŽNO PROČELJE – POSTOJEĆE STANJE

Odobrio:


Vice Visković dipl.ing.

Datum: Veljača, 2010 g.



Mj 1:100

T.D.1/3-135/10/HG
Nacrt br. 5

ZAPADNO PROČELJE
POSTOJEĆE STANJE

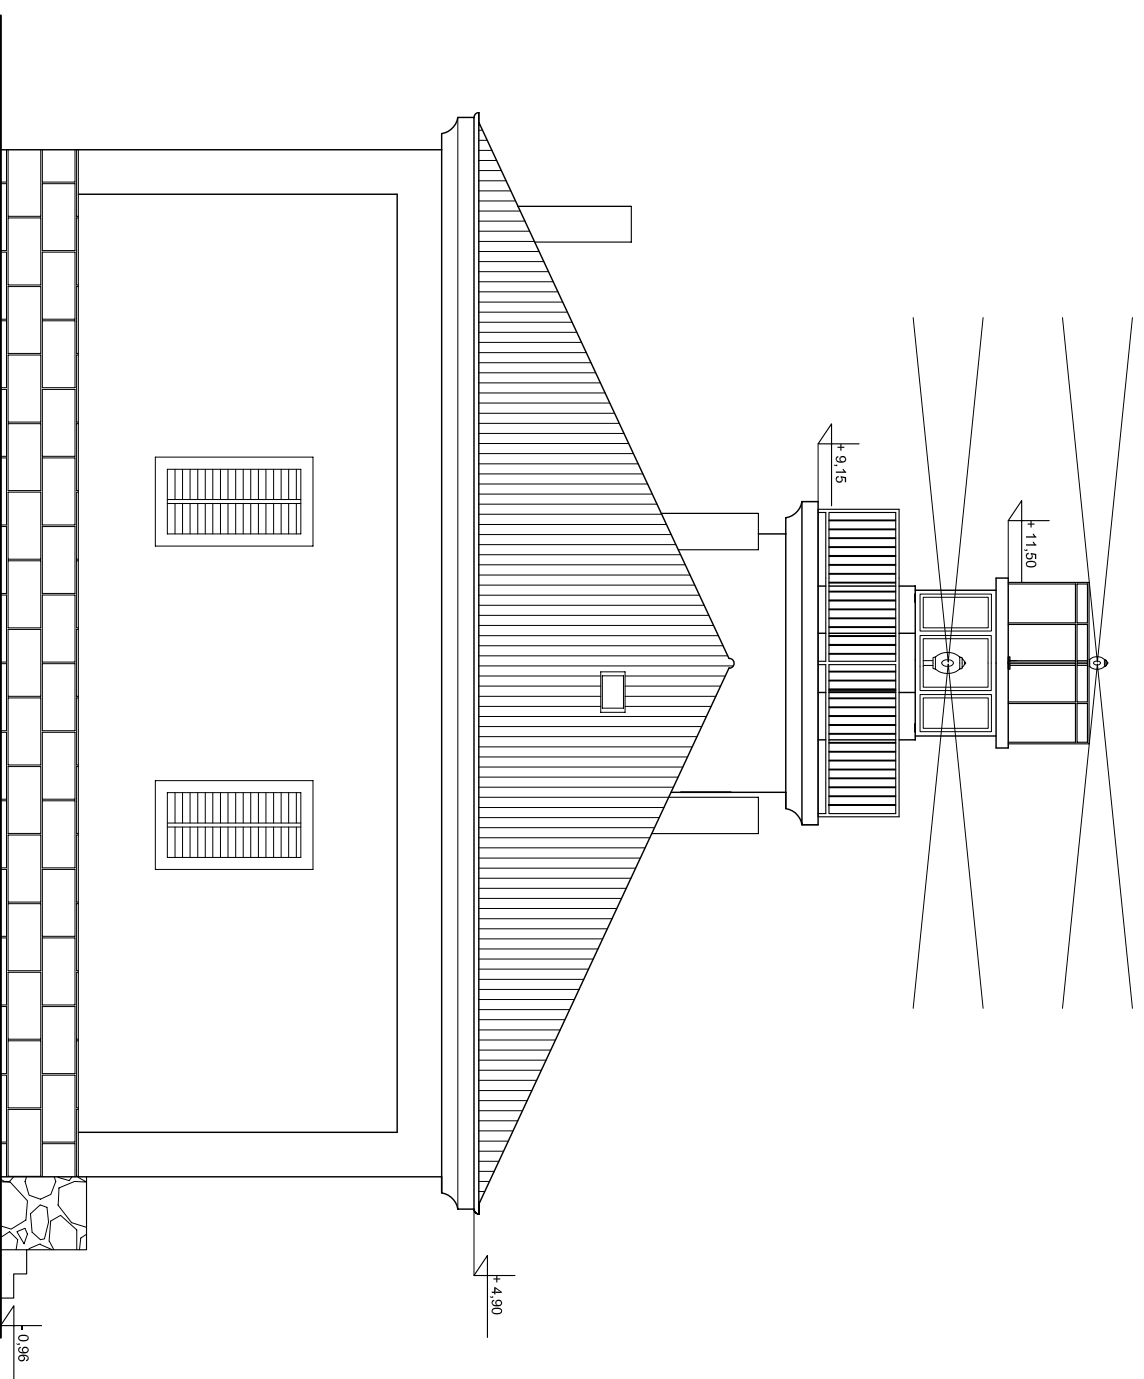

ISTOČNO PROČELJE
POSTOJEĆE STANJE

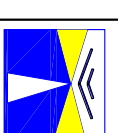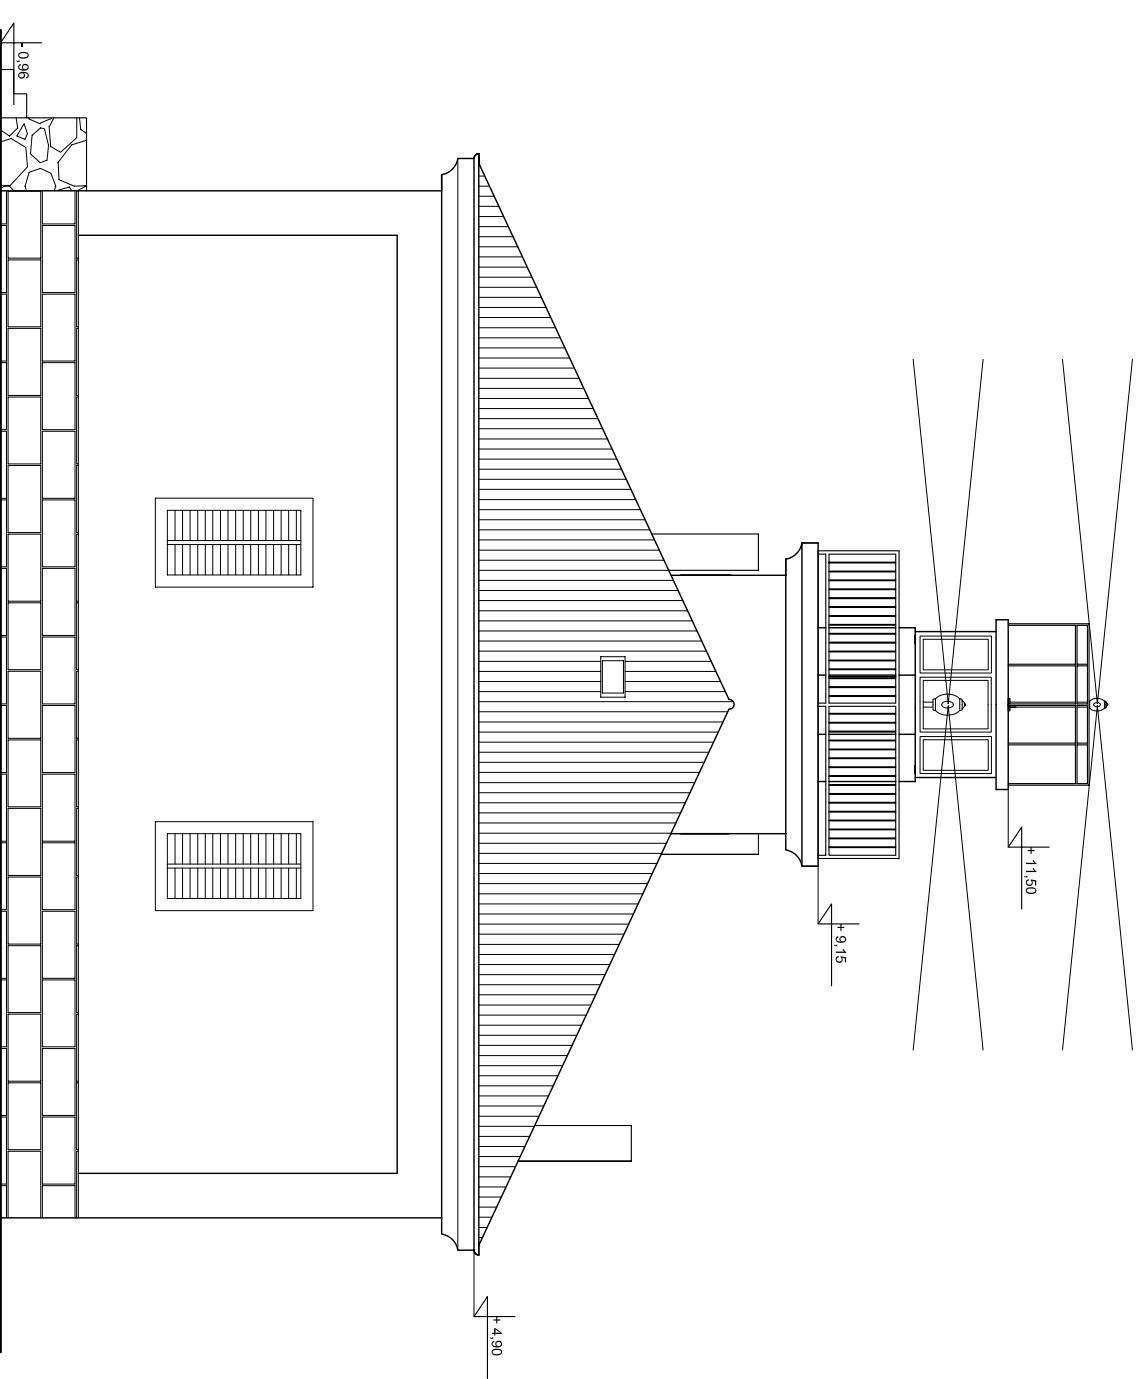

PLOVPUT

d.o.o. **SPLIT**

Sektor sigurnosti plovidbe

P.S. OTOK SUSAK

Ime

ZVEDEBNI PROJEKT IZMJENE POKROVA I OLUKA
UZ POPRAVAK FASADE ZGRADE POMORSKOG SVJETIONIKA

Projektant:

Naзив:
ZAPADNO I ISTOČNO PROČELJE
– POSTOJEĆE STANJE

Suradnik:


Nacrt br. 6

Odobrio:

Datum: Veljača, 2010 g. Mj 1:100 T.D.1/3-135/10/HG

Josko Zec d.i.g.

Vice Visković dipl.ing.

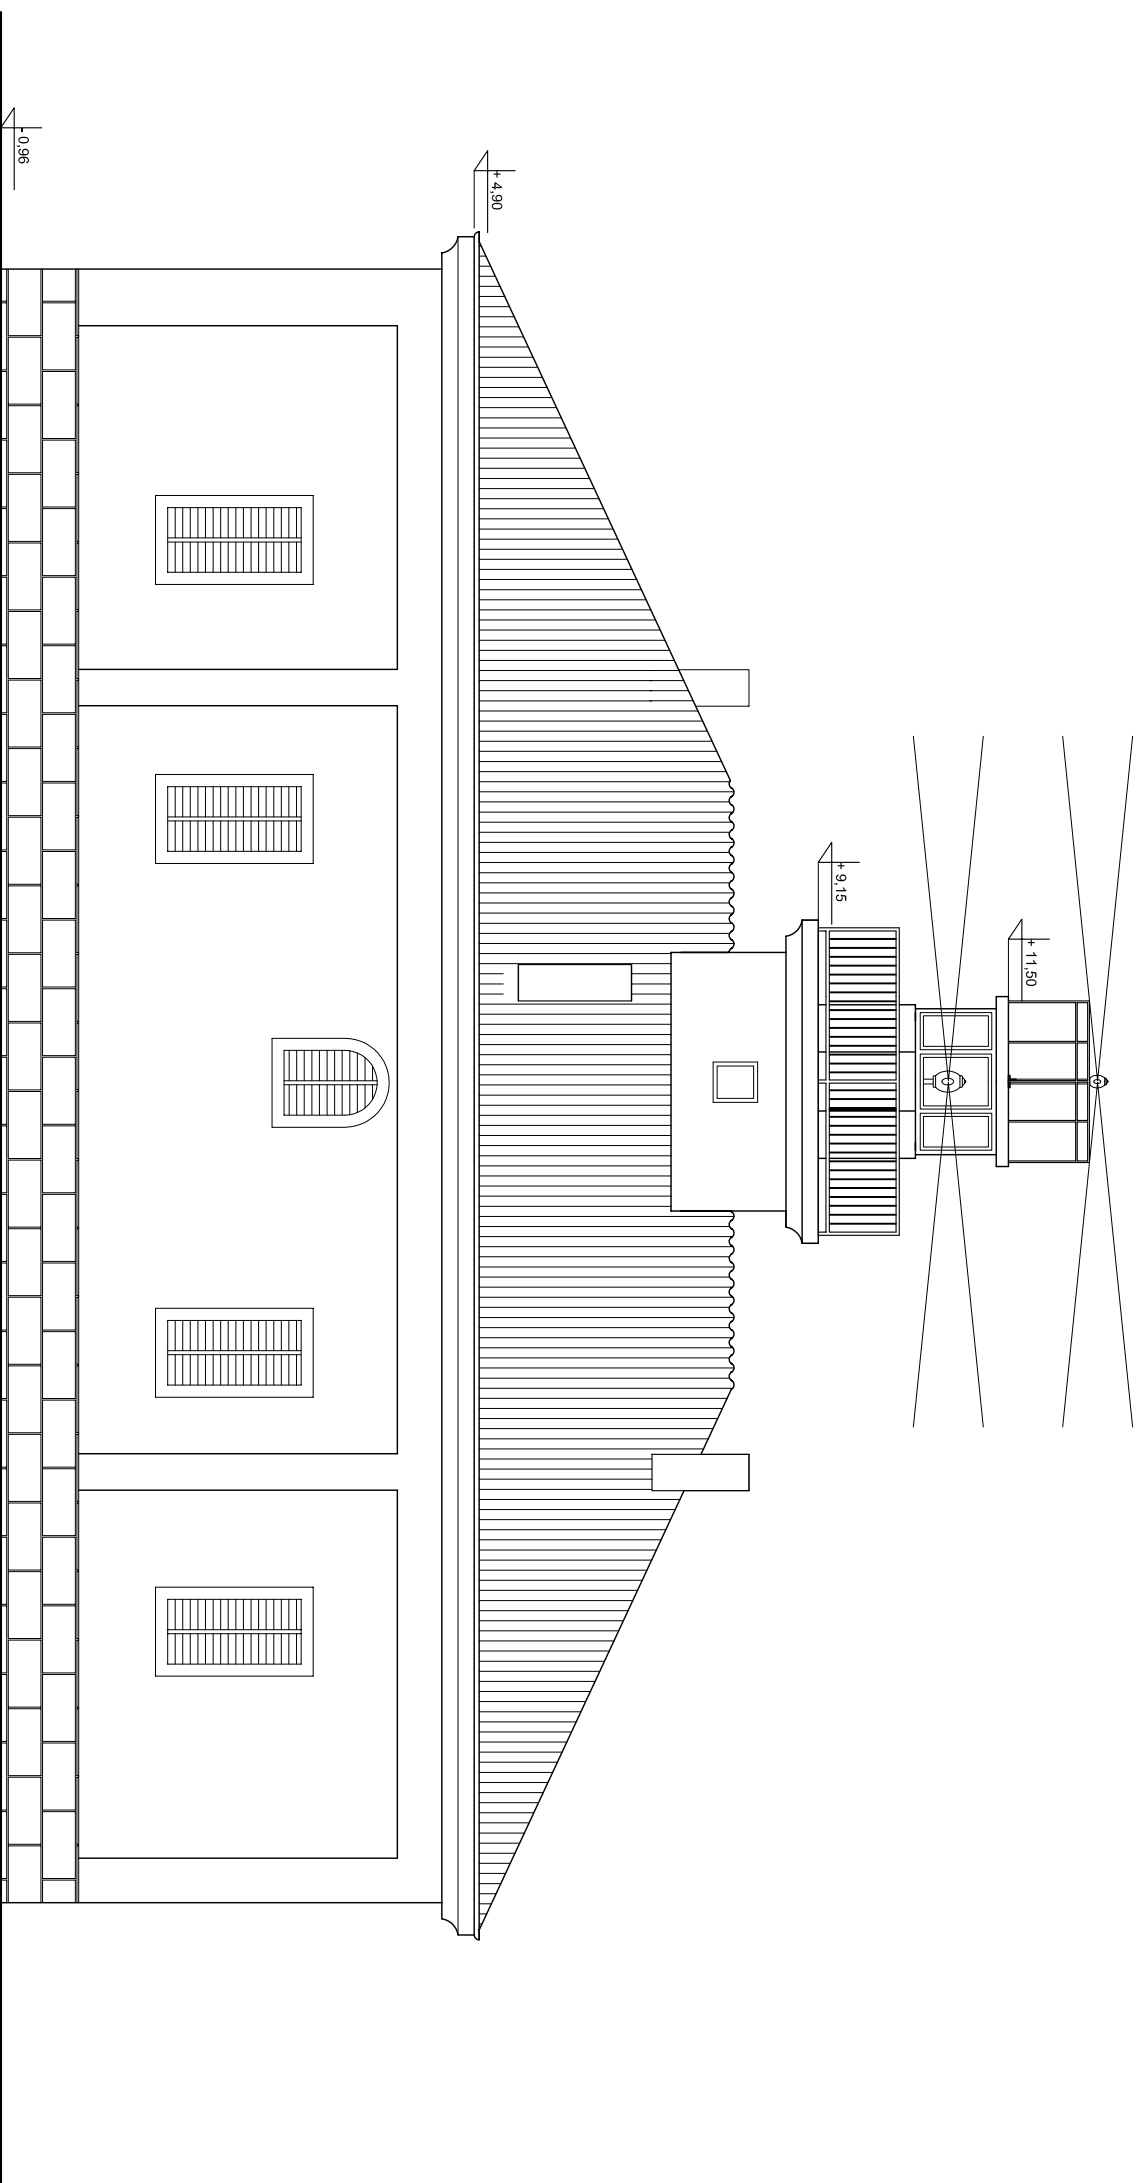

PLOVPUT

d.o.o. SPLIT

Sektor sigurnosti plovidbe

P.S. OTOK SUSAK

Ime

ZVEĐBENI PROJEKT IZMJENE POKROVA I OLUKA

Projektant:

UZ POPRAVAK FASADE ZGRADE POMORSKOG SVJETIONIKA

Suradnik:

Naзив: SJEVERNO PROČELJE – POSTOJEĆE STANJE


Odobrio:

Vice Visković dipl.ing.

Datum: Veljača. 2010 g.

Mj 1:100 T.D.1/3-135/10/HG
Nacrt br. 7

NOVI POKROV
GLINENI CRIJEP TIP "MEDITERAN"

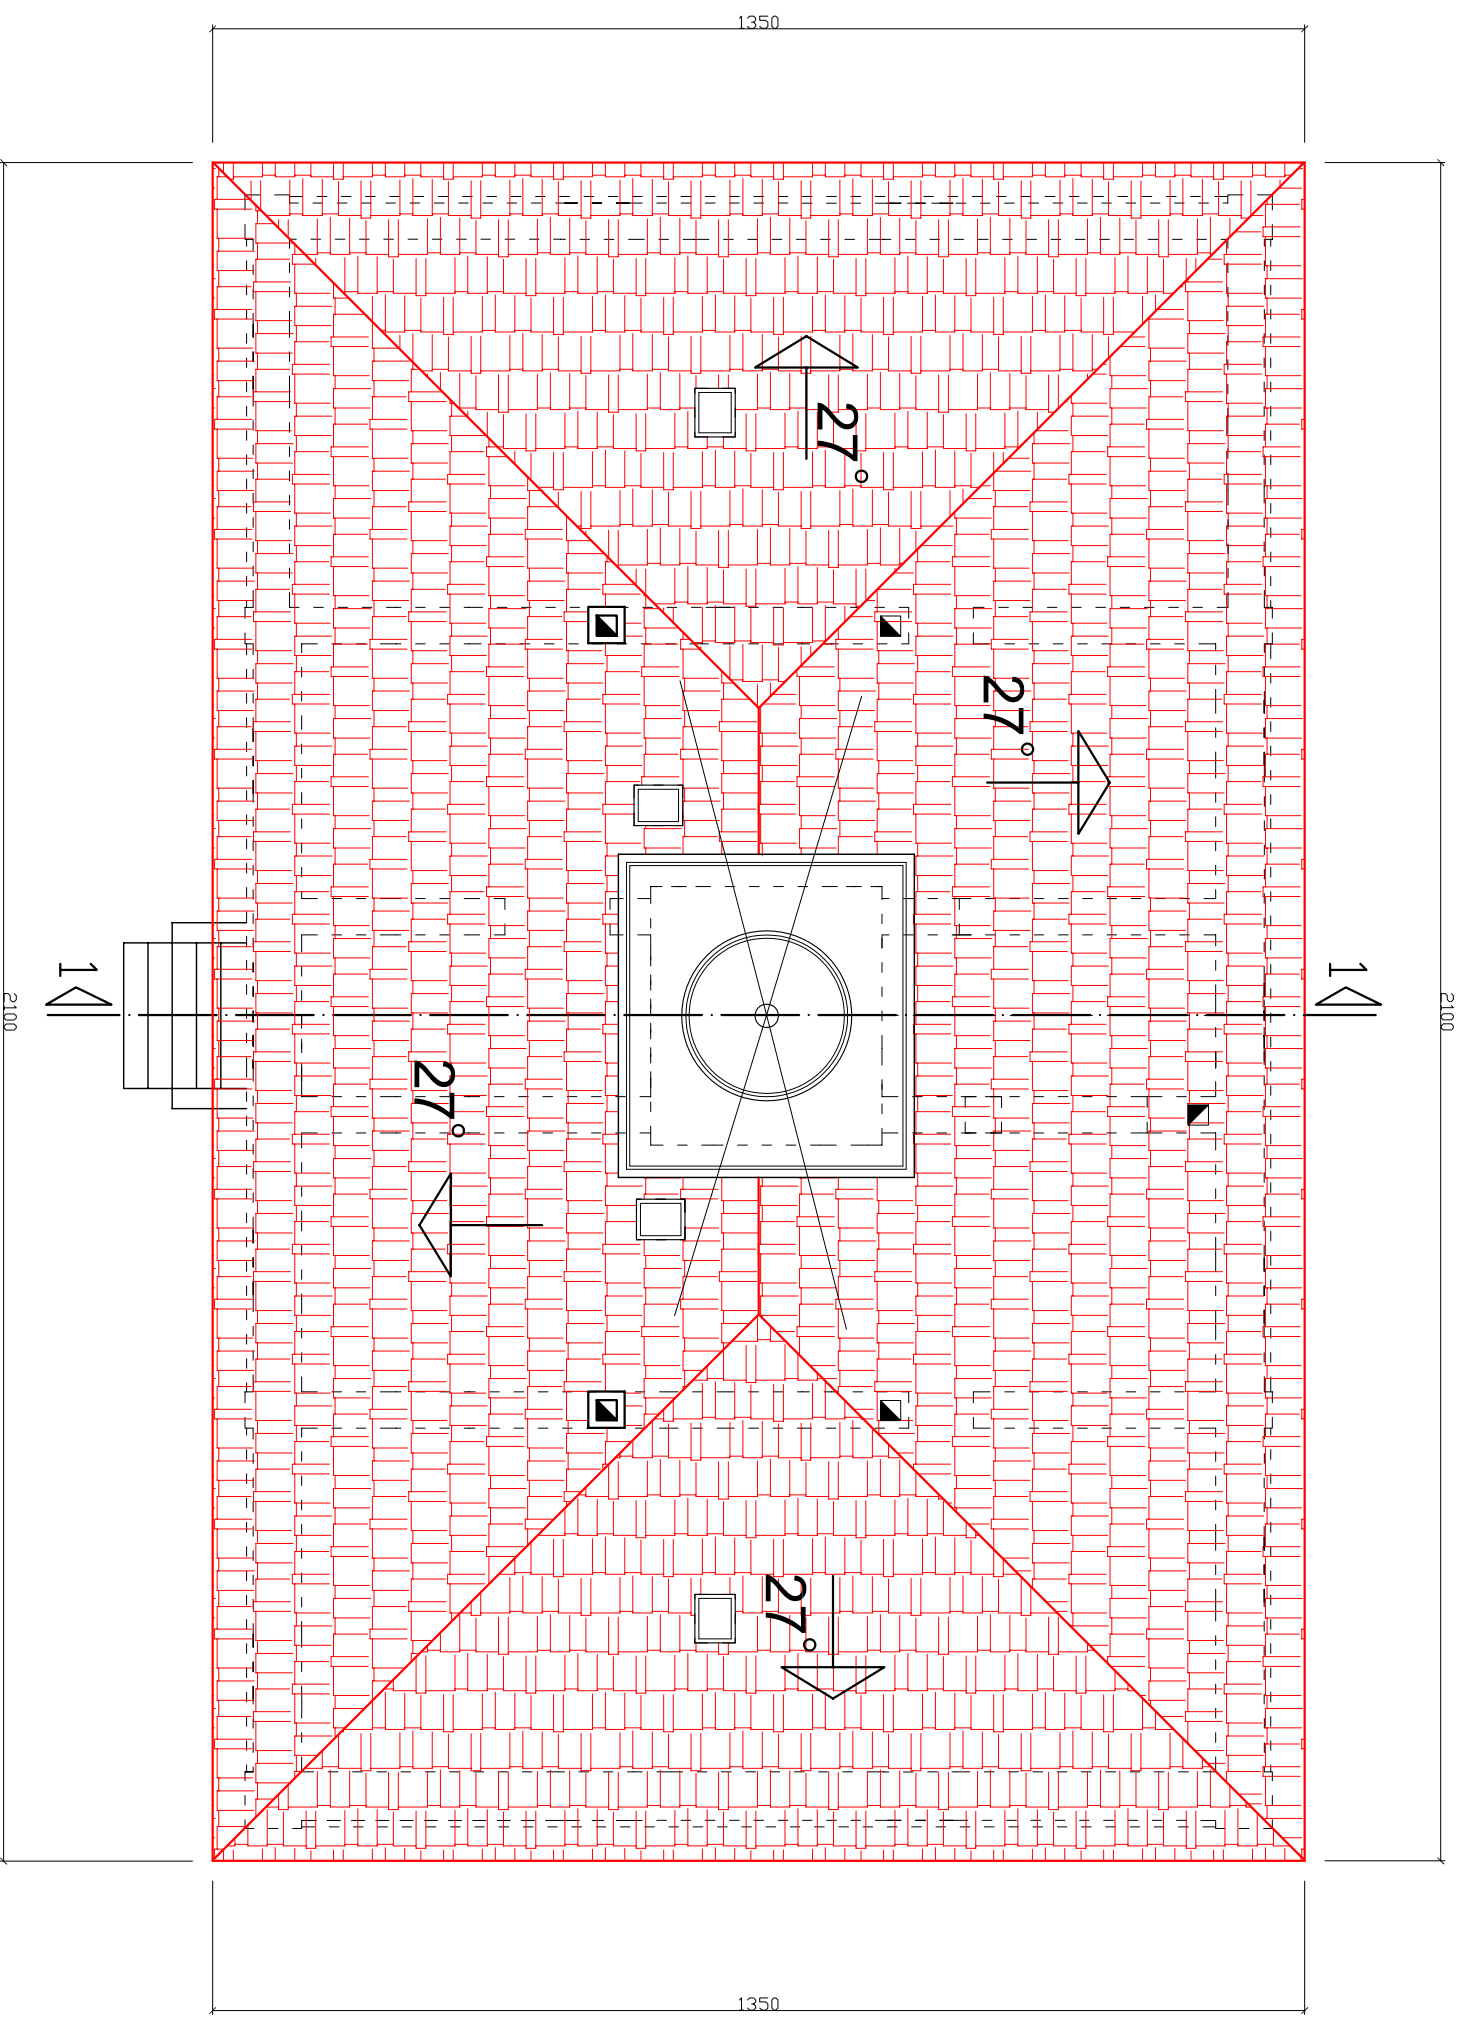

PLOVPUT

d.o.o. **SPLIT**

Sektor sigurnosti plovbe

P.S. OTOK SUSAK

Ime

ZVEĐBENI PROJEKT IZMJENE POKROVA I OLUKA

Projektant:

Josko Zec d.i.g.

UZ POPRAVAK FASADE ZGRADE POMORSKOG SVJETIONIKA

Suradnik:

Naзив:
TLOCRT KROVA – PROJEKTIRANO STANJE



Odobrio:

Vice Visković dipl.ing.

Datum: Veljača. 2010 g.

Mj 1:100

T.D.1/3-135/10/HG
Nacrt br. 8

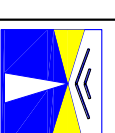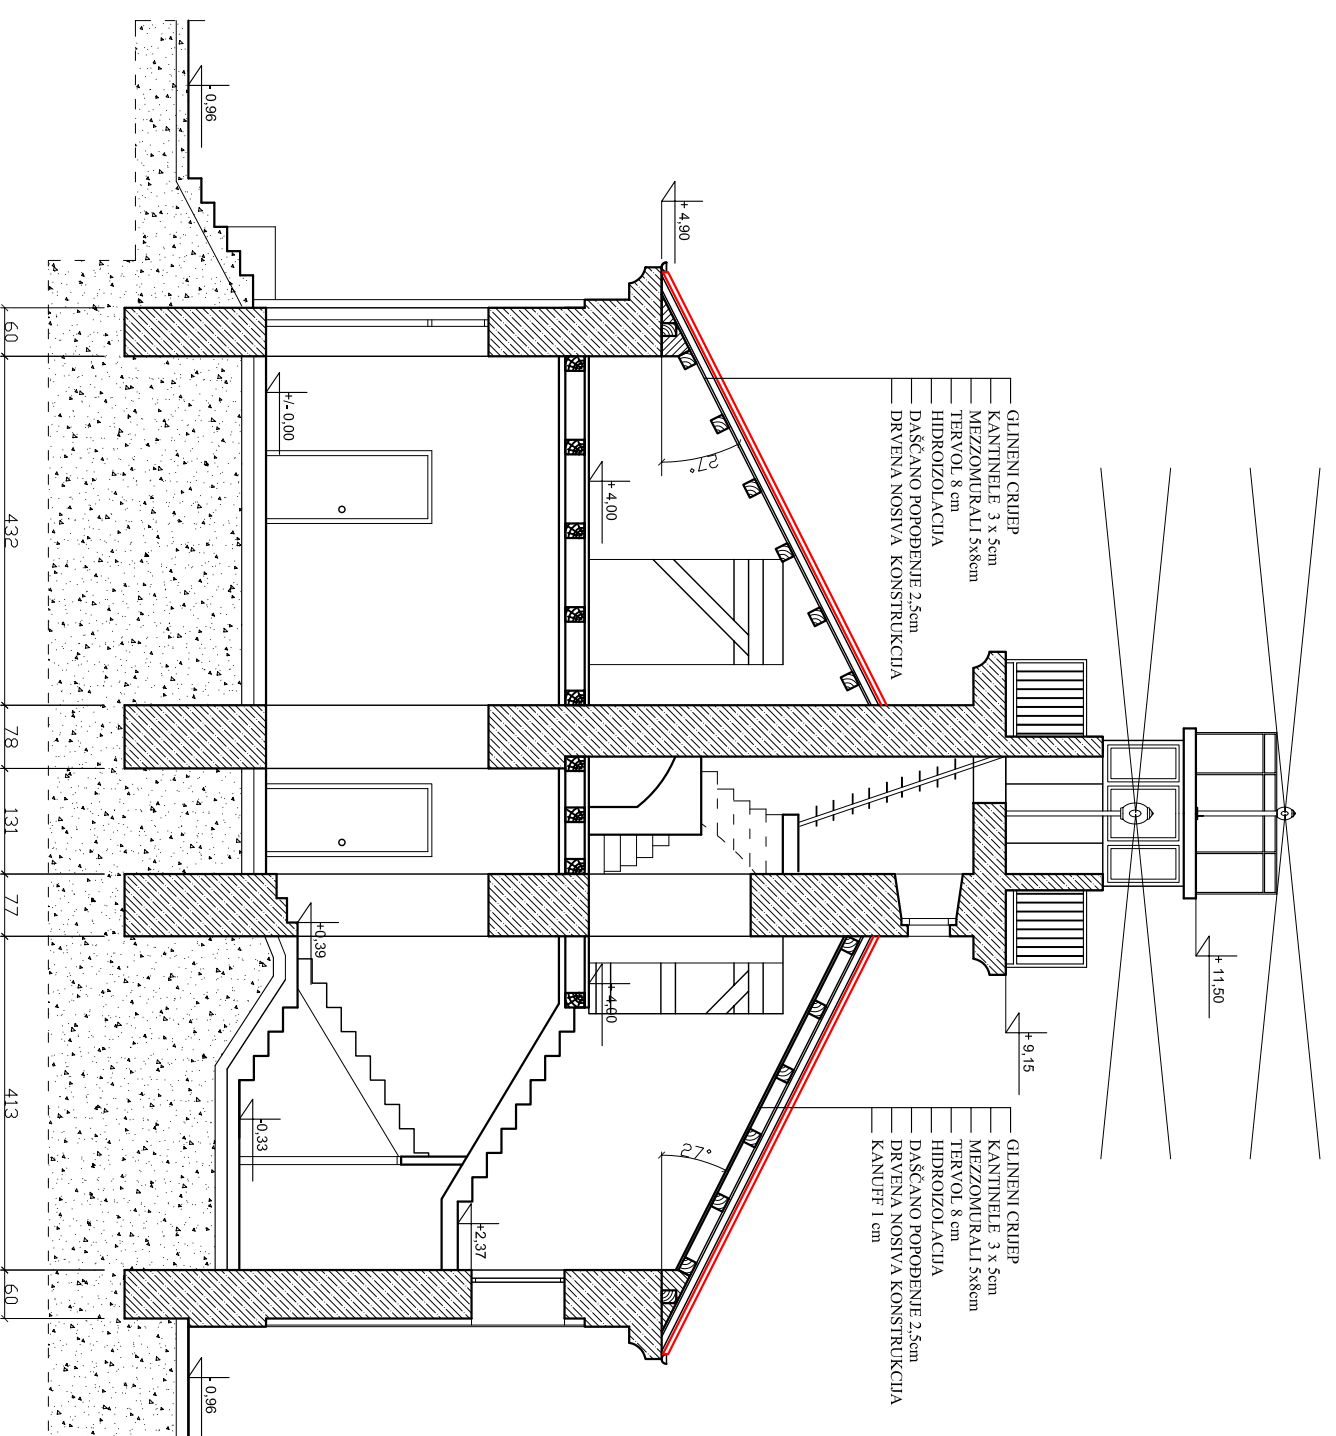

PLOVPUT

d.o.o. **SPLIT**

Sektor sigurnosti plovidbe

P.S. OTOK SUSAK

Ime

ZVEĐBENI PROJEKT IZMJENE POKROVA I OLUKA

Projektant:


UZ POPRAVAK FASADE ZGRADE POMORSKOG SVJETIONIKA

Suradnik:

Naзив:
PRESJEK 1-1 – PROJEKTIRANO STANJE

Odobrio:

Vice Visković dipl.ing.
Datum: Veljača, 2010 g. Mj 1:100 T.D.1/3-135/10/HG
Načrt br. 9

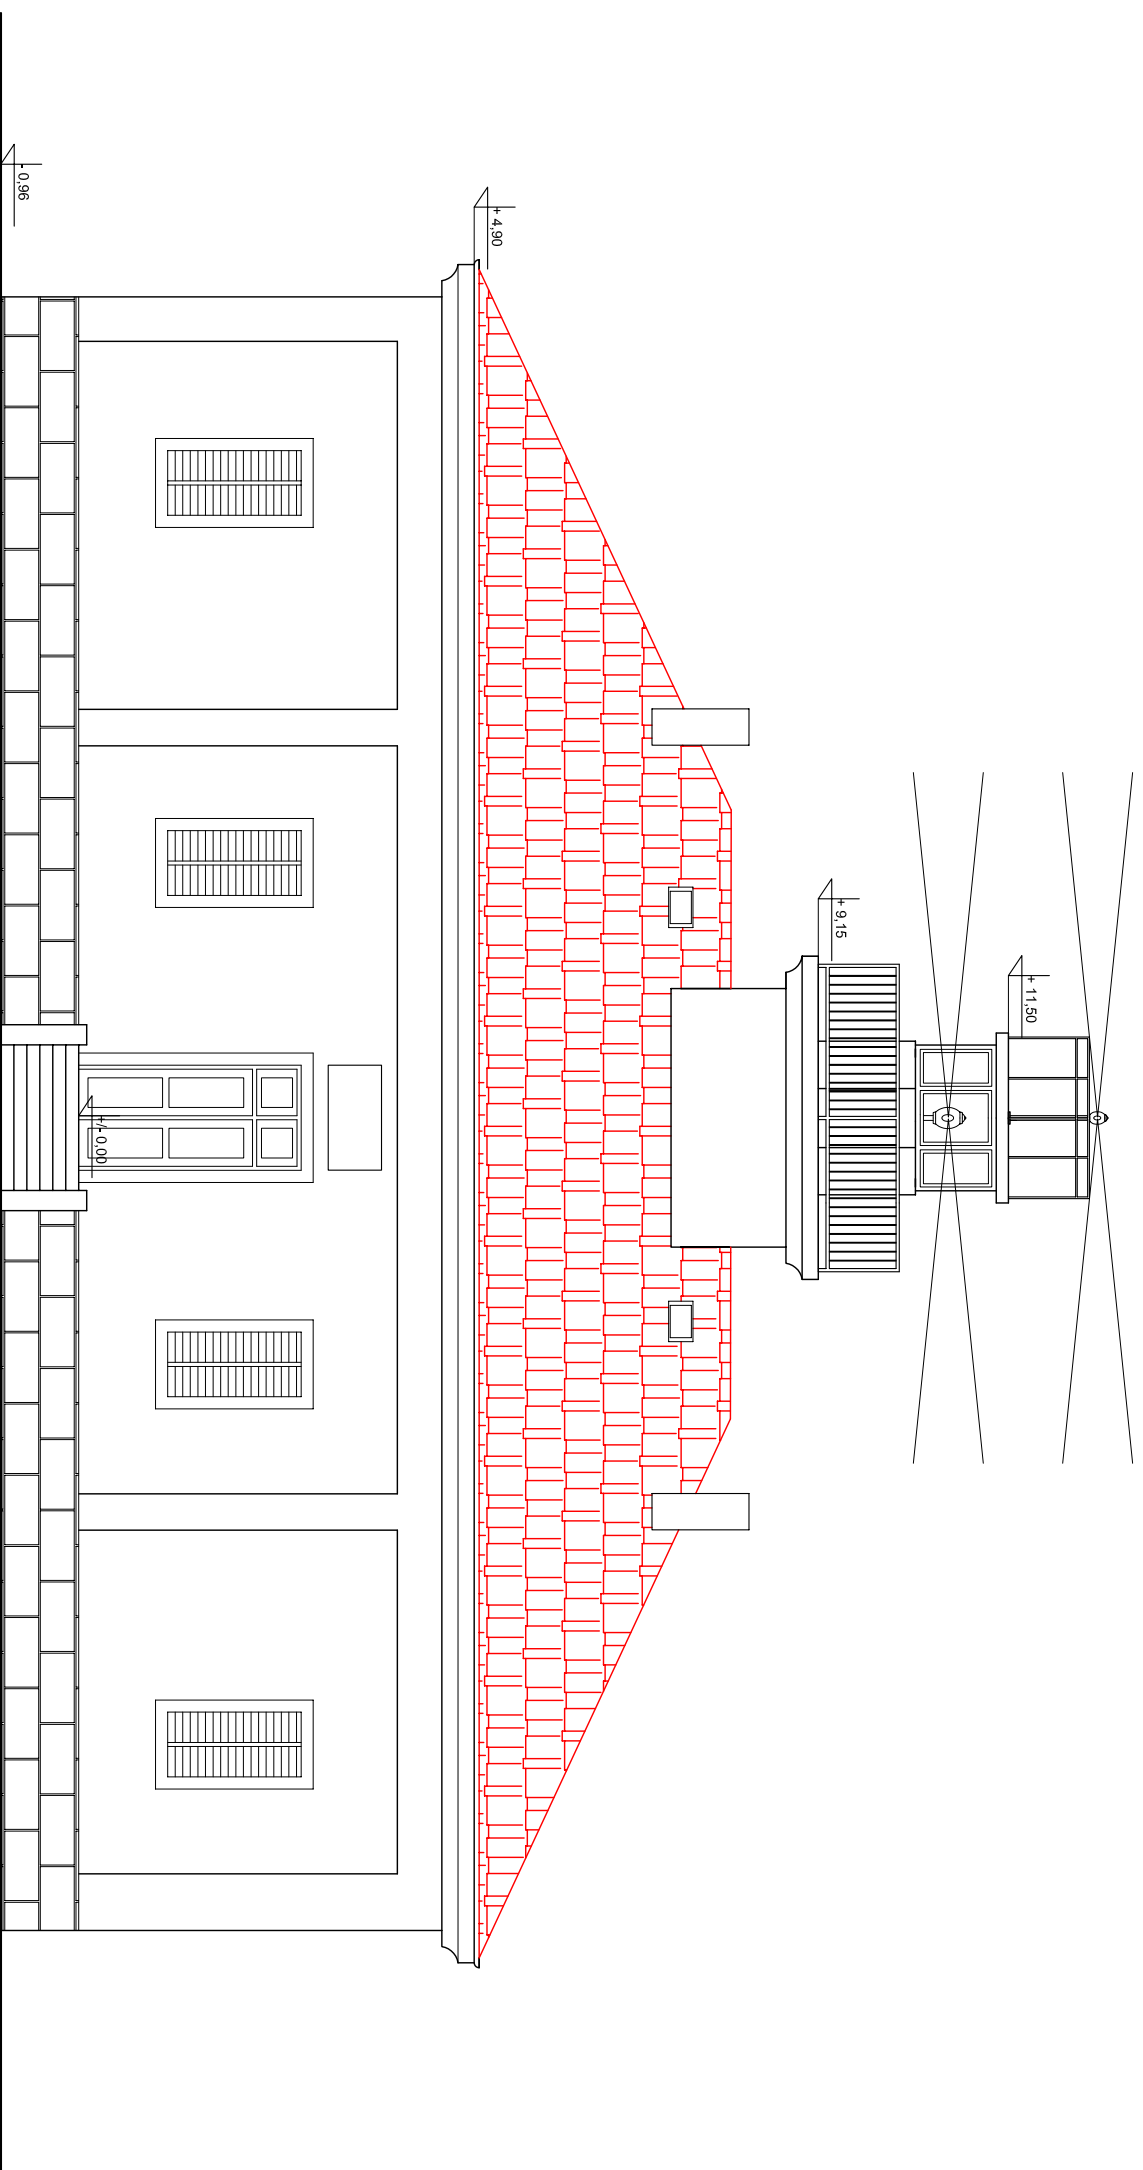

PLOVPUT

d.o.o. SPLIT

Sektor sigurnosti plovidbe

P.S. OTOK SUSAK

Ime

ZVEĐBENI PROJEKT IZMJENE POKROVA I OLUKA

Projektant:

Josko Zec d.i.g.

UZ POPRAVAK FASADE ZGRADE POMORSKOG SVJETIONIKA

Suradnik:

JUŽNO PROČELJE – PROJEKTIRANO STANJE

Odobrio:


Vice Visković dipl.ing.

Datum: Veljača, 2010 g.



Mj 1:100

T.D.1/3-135/10/HG
Nacrt br. 10

ZAPADNO PROČELJE
PROJEKTIRANO STANJE

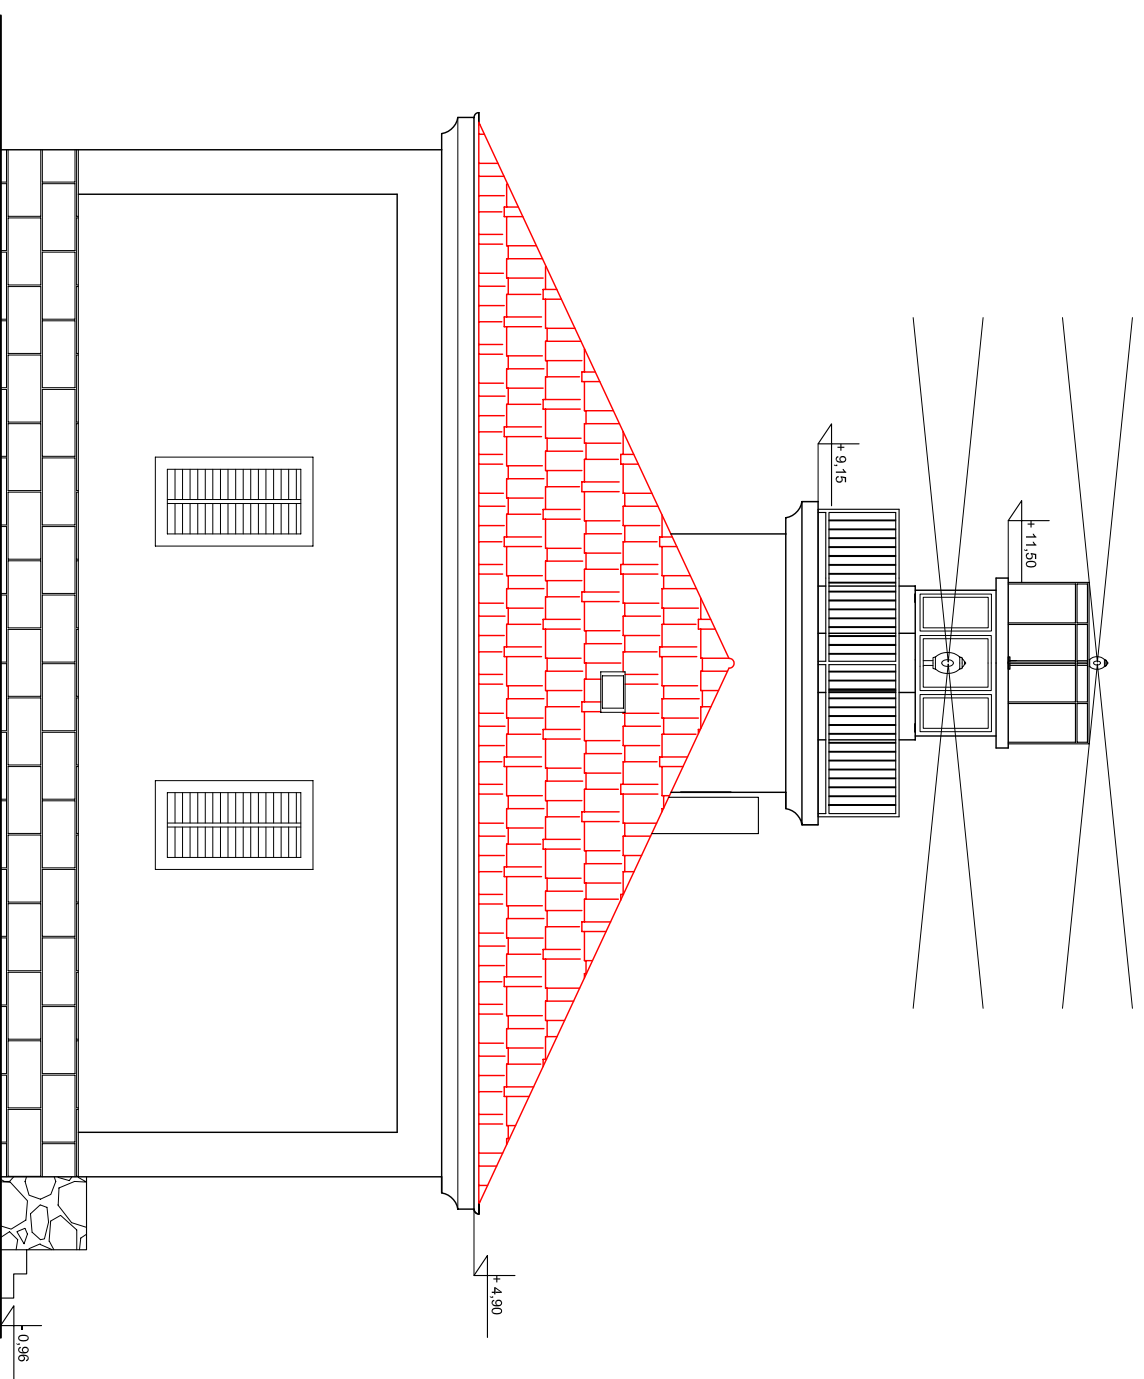

ISTOČNO PROČELJE
PROJEKTIRANO STANJE

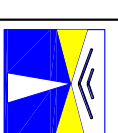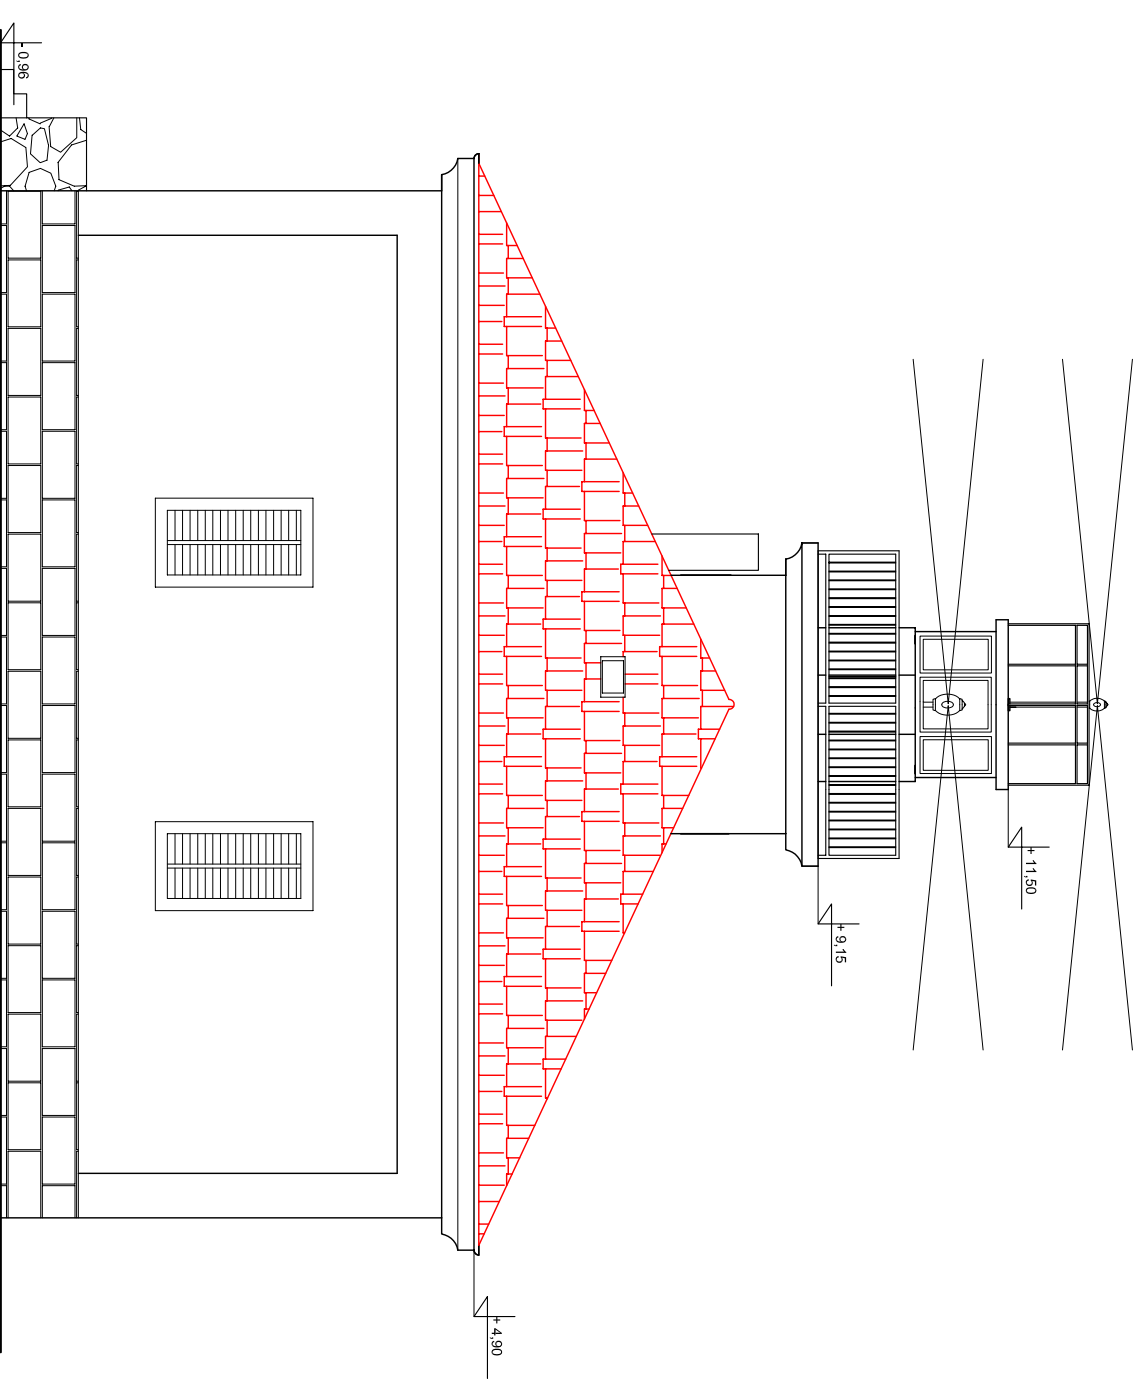

PLOVPUT

d.o.o. **SPLIT**

Sektor sigurnosti plovidbe

P.S. OTOK SUSAK

Ime

ZVEĐBENI PROJEKT IZMJENE POKROVA I OLUKA
UZ POPRAVAK FASADE ZGRADE POMORSKOG SVJETIONIKA

Projektant:

Polpis

Naзив:
ZAPADNO I ISTOČNO PROČELJE
– PROJEKTIRANO STANJE

Suradnik:

Načrt br. 11


Odobrio:

Vice Visković dipl.ing.

Datum: Veljača, 2010 g.

Mj 1:100

T.D.1/3-135/10/HG

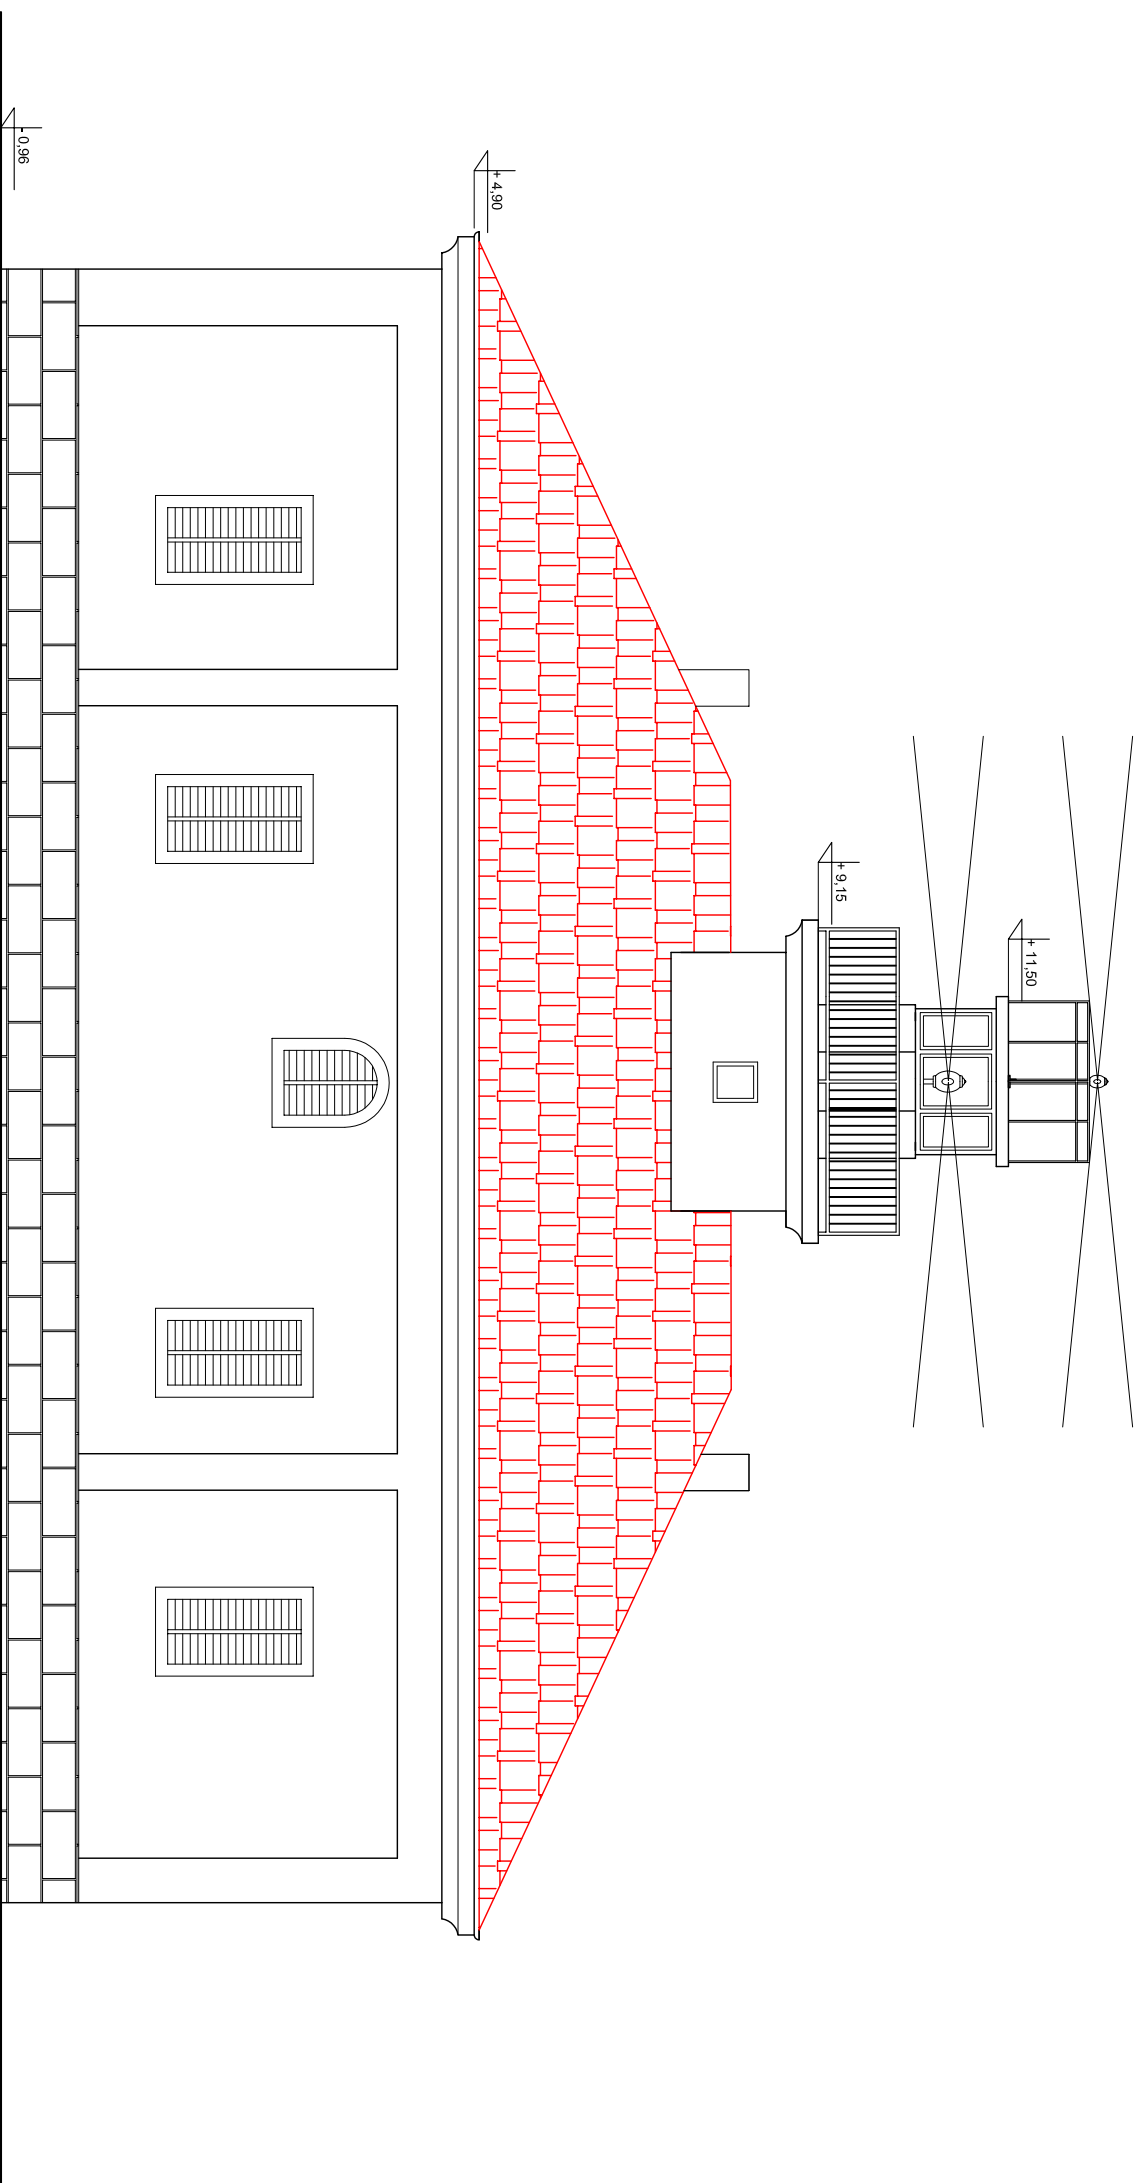

PLOVPUT

d.o.o. SPLIT

Sektor sigurnosti plovidbe

P.S. OTOK SUSAK

Ime

ZVEĐBENI PROJEKT IZMJENE POKROVA I OLUKA

Projektant:

Josko Zec d.i.g.

UZ POPRAVAK FASADE ZGRADE POMORSKOG SVJETIONIKA

Suradnik:

SJEVERNO PROČELJE – PROJEKTIRANO STANJE

Odobrio:

Vice Visković dipl.ing.

Naziv:
Datum: Veljača. 2010 g. Mj 1:100 T.D.1/3-135/10/HG
Nacrt br. 12