



PLOVPUT d.o.o. Split
Sektor sigurnosti plovidbe

IZMJENA POKROVA NA
SJEVERNOM KRILU HALE
BAZE PLOVPUTA

T.D. 1/3 - 150/10/HG


C. GRAFIČKI DIO

- Situacija, M 1:500
- Tlocrt sjevernog krila sa karakterističnim poprečnim presjekom – postojeće stanje
- Tlocrt sjevernog krila karakterističnim poprečnim presjekom – projektirano stanje

IZVEDBENI PROJEKT



Lipanj, 2010.g.

MORE

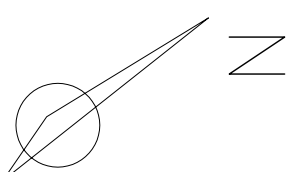

SJEVERNO KRILLO
MJENJA SE POKROV

SJEVERNO KRILLO
MJENJA SE POKROV

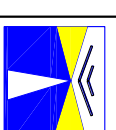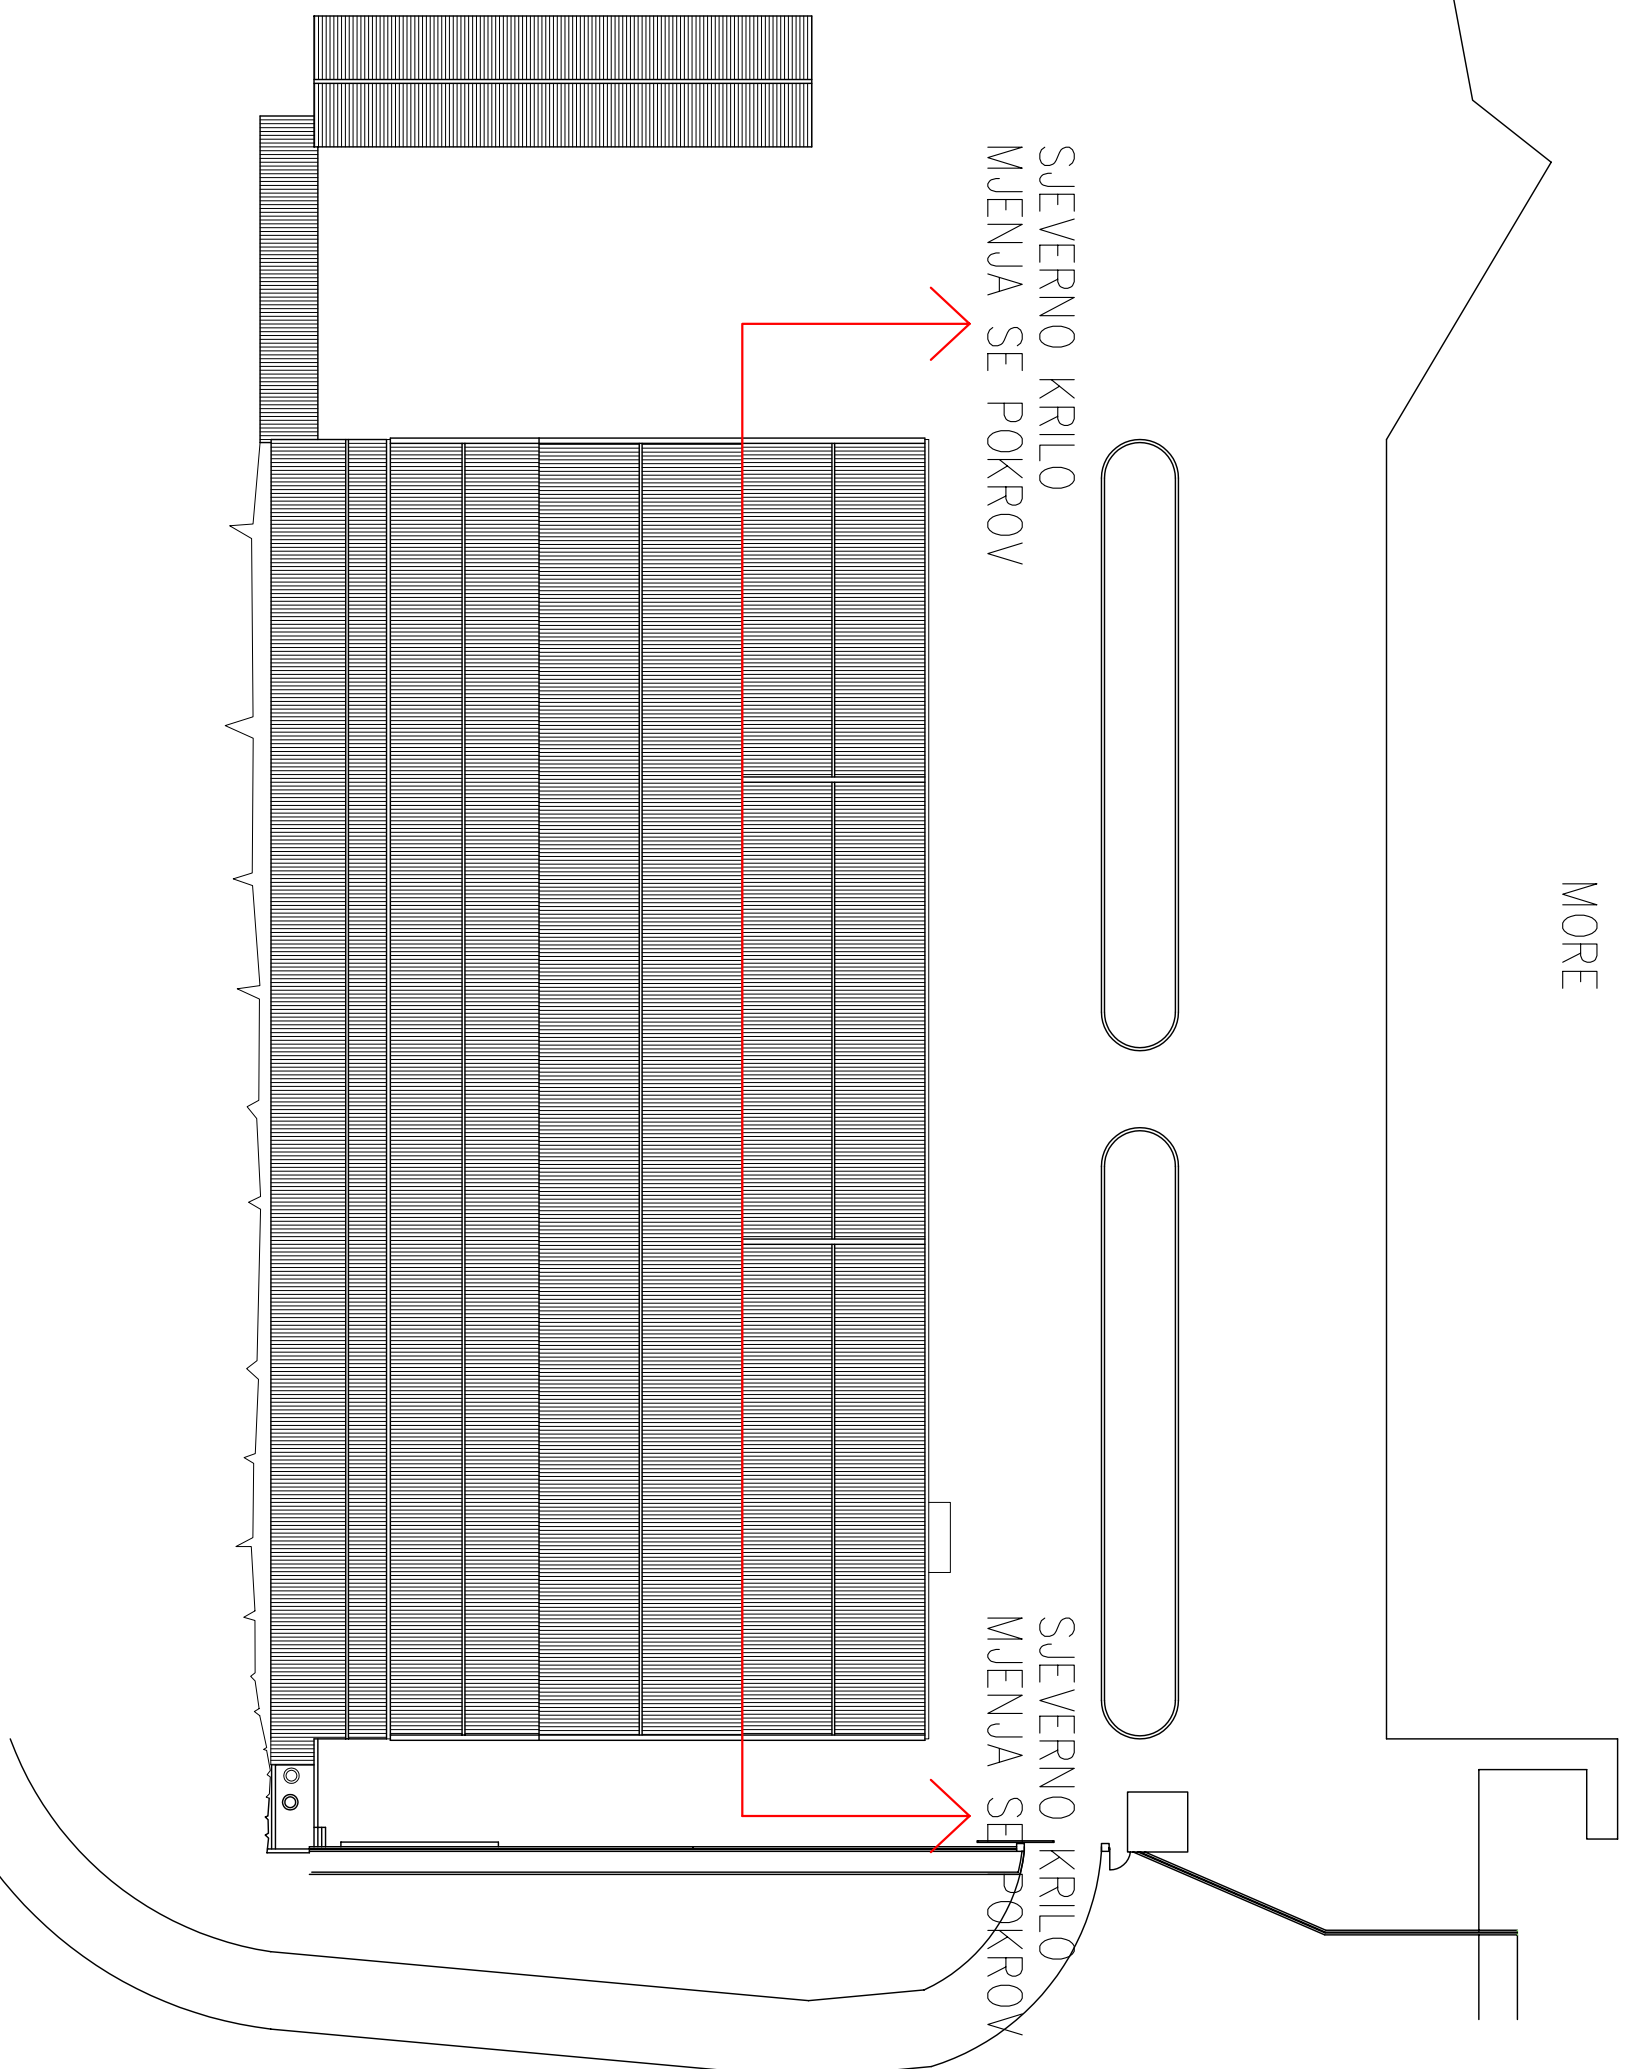

PLOVPUT

d.o.o. **SPLIT**

Sektor sigurnosti plovibde

HALA BAZE PLOVPUTA

Ime

Potpis

IZVEDBENI PROJEKT IZMJENE POKROVA NA SJEVERNOM KRILU

Projektant:

Josko Zec d.i.g.

Naziv:

Suradnik:

SITUACIJA

Odobrio:

Vice Visković dipl.ing.

Datum: Lipanj, 2010 g.


Mj 1:500

T.D.1/3-150/10/HG



Nacrt br. 1

TLOCRT KROVA SJEVERNOG KRILA – POSTOJEĆE STANJE M 1:250

POKROV VALOVITE SALONITNE PLOČE – DEMONTIRA SE SA SLOJEVIMA DO DASKE

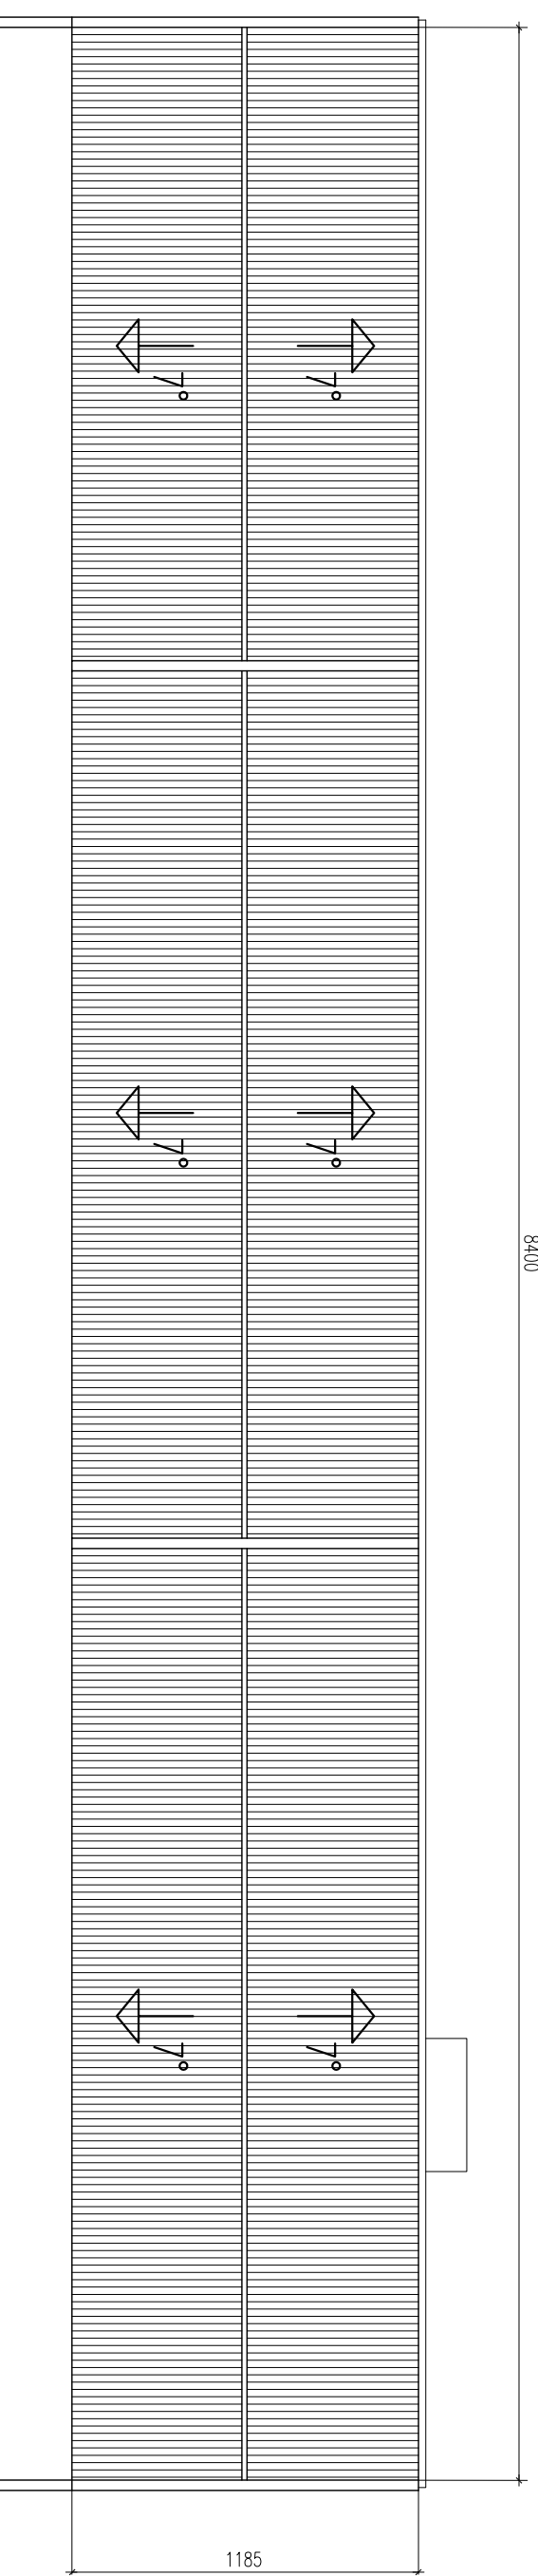

KARAKTERISTIČNI POPREČNI PRESJEK KROZ
SLOJEVE – POSTOJEĆE STANJE M1:10

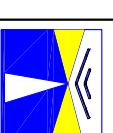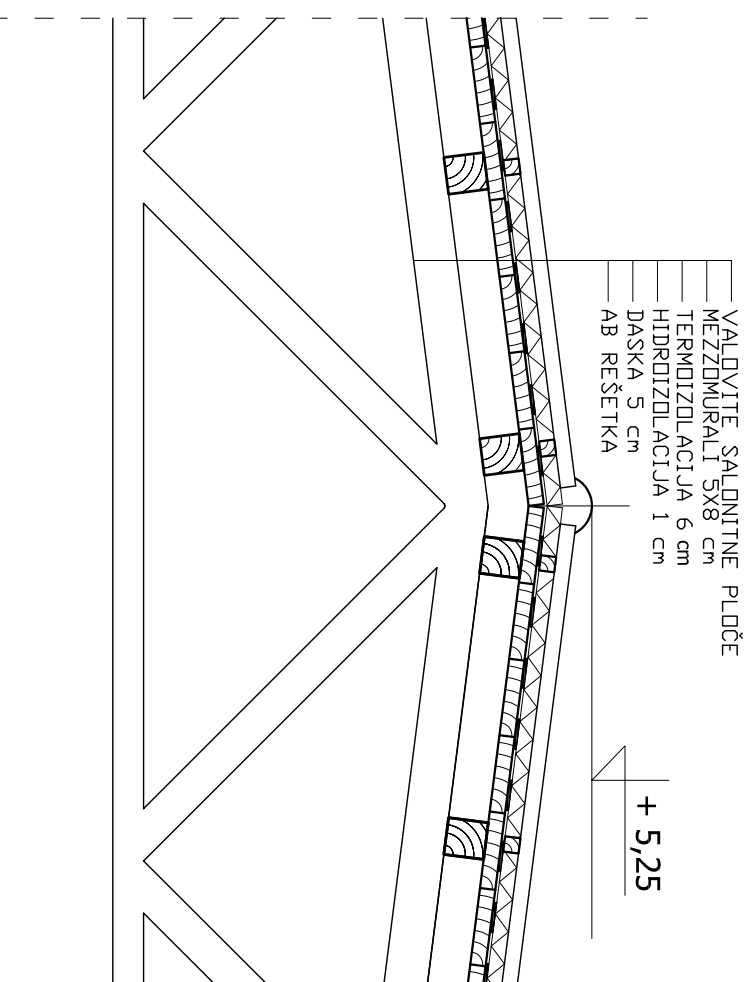

PLOVPUT d.o.o. SPLIT

Sektor sigurnosti plovidbe

HALA BAZE PLOVPUTA

Ime

IZVEDBENI PROJEKT IZMJENE POKROVA NA SJEVERNOM KRILU

Projektant:

Naziv:
– TLOCRT KROVA SJEVERNOG KRILA – POSTOJEĆE STANJE

Suradnik:

– KARAKTERISTIČNI POPREČNI PRESJEK – POSTOJEĆE STANJE
Noćrt br. 2

Odobrio:

Vice Visković dipl.ing.


Datum: Lipanj, 2010 g.

Mj 1:250 T.O.1/3-150/10/HG

TLOCRT KROVA SJEVERNOG KRILA – PROJEKTIRANO STANJE M 1:250

POKROV VALOVITA CRVENA OSMOVALNA VLAKNOCEMENTNA (bez azbesta) KROVNA PLOČA SA SLOJEVIMA


8400

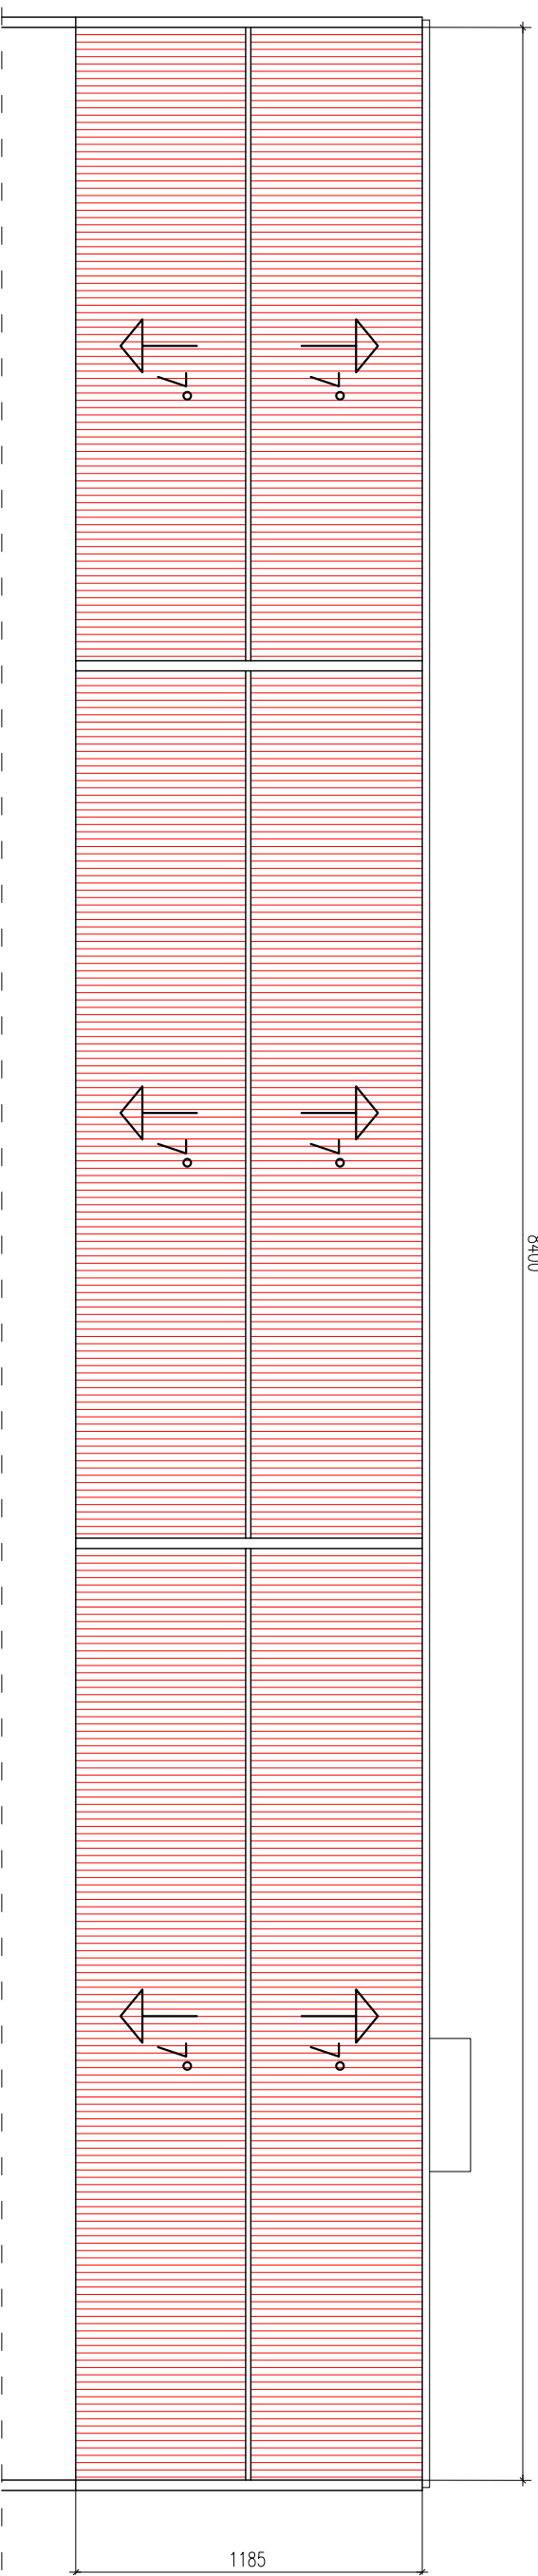

KARAKTERISTIČNI POPREČNI PRESJEK KROZ SLOJEVE – PROJEKTIRANO STANJE M1:10

- VALOVITE CRVENE OSMOVALNE VLAKNOCEMENTNE (bez azbesta) PLOČE
- KANTINELE 3x5 cm
- PARDOPRUPUSNA FOLIJA
- TERMOIZOLACIJA 6 cm
- MEZDOMURALI 8x5 cm
- HIDROIZOLACIJA 1 cm
- DASKA 5 cm
- AB REŠETKA

+ 5,28

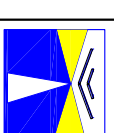

PLOVPUT

d.o.o. SPLIT

Sektor sigurnosti plovidbe

HALA BAZE PLOVPUTA

Ime

IZVEDBENI PROJEKT IZMJENE POKROVA NA SJEVERNOM KRILU

Projektant:

Naziv:
– TLOCRT KROVA SJEVERNOG KRILA – PROJEKTIRANO STANJE

Suradnik:

– KARAKTERISTIČNI POPREČNI PRESJEK – PROJEKTIRANO STANJE
Nocti br. 3

Odobrio:

Vice Visković dipl.ing.

Datum: Lipanj, 2010 g.

Mj 1:250 T.D.1/3-150/10/HG