




C. GRAFIČKI DIO

- Situacija – preris katastra, M 1:1 000
- Tlocrt ravnog krova – postojeće stanje, M 1:100
- Tlocrt ravnog krova – shema rušenja i demontaža, M 1:100
- Tlocrt i presjek kroz slojeve ravnog krova – projektirano stanje, M 1:100

K. O. SPLIT DL. 77 /1000
MAPA 2880 /2880

MJERILO: 1:1000

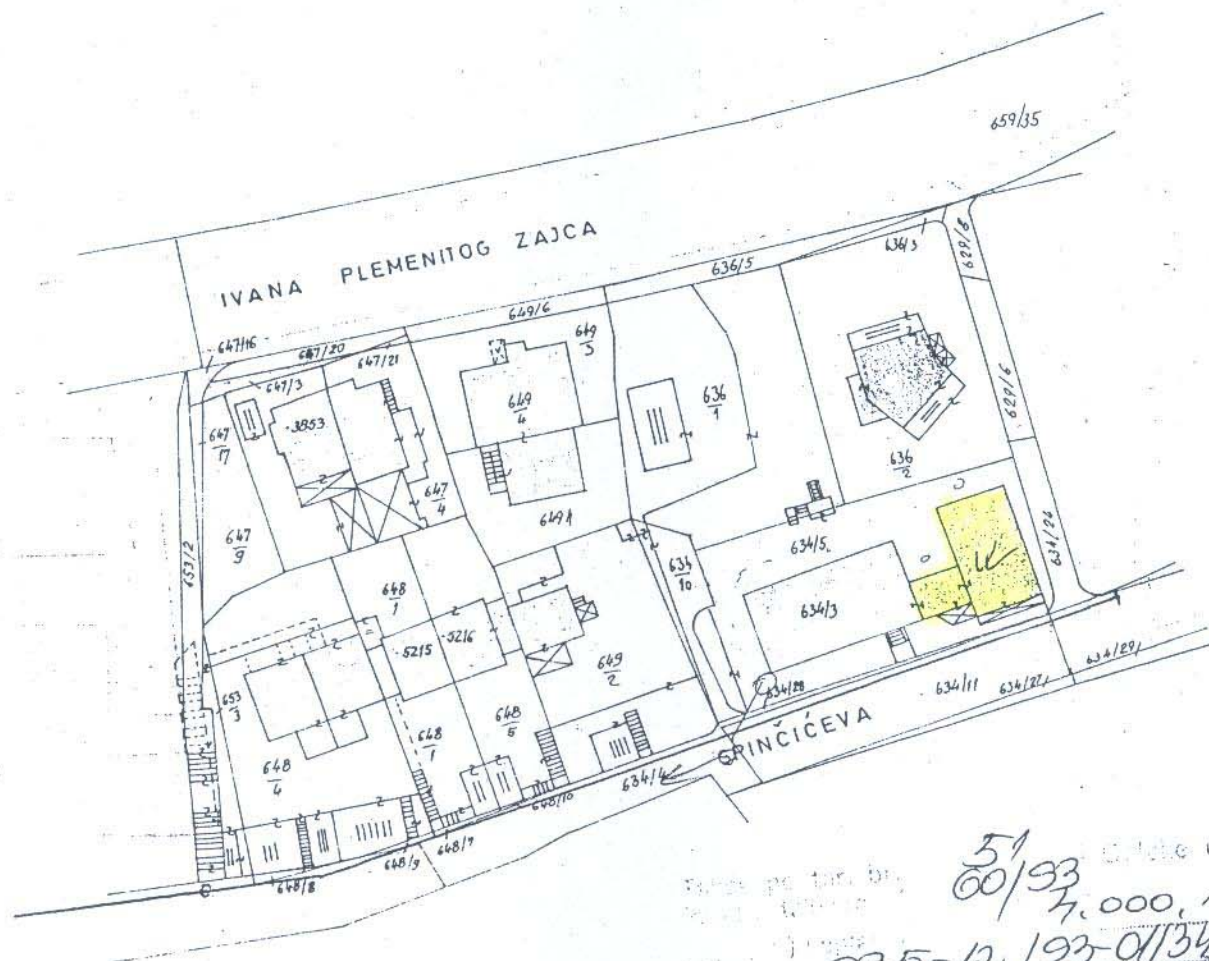REGULACIJA: 1:1000Joško Zec
dipl. ing. građ.

Ovlaštenik inženjer građevinarstva

PROVPUT d.o.o.
Split

G 3411

»GEOPROJEKT«-SPLIT
D.P. ZA GEODETSKE POSLOVE
GRAĐEVINSKO PROJEKTIRANJE I NADZOR

LEGENDA:

KATASTARSKO STANJE: ———

TOPOGRAFSKO STANJE: - - - -

Klasa:


Urbroj:

Split,


JKP »VODOVOD I KANALIZACIJ
SPLIT

OVJERAVA:



KATASTARSKO STANJE:

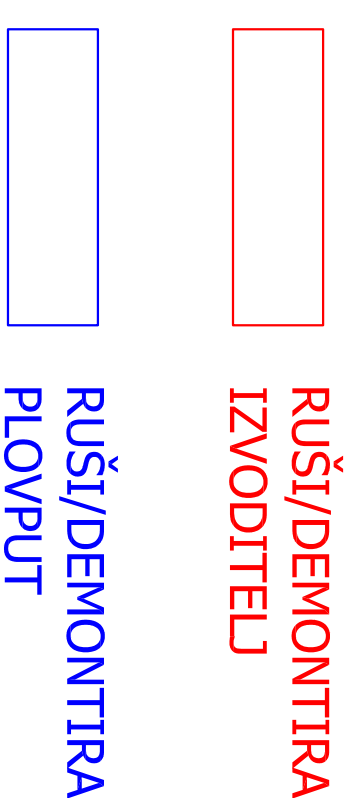

Sektor sigurnosti plovibde		ZGRADA ORP SPLIT RADIO	
	Ime	IZVEDBENI PROJEKT SANACIJE KROVNE TERASE	
	Potpis	Naziv:	
Projektant:	Josko Zec d.i.g.	TLOCRT RAVNOG KROVA	
Suradnik:		SHEMA RUŠENJA I DEMONTAŽA	
Odobrio:	Vice Visković dipl.ing.	Datum: Sviibanj. 2010 g.	Mu 1:100 T.D.1/3--147/10/HG
		Naost br. 2	

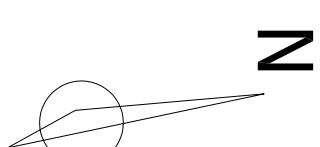

PRESJEK KROZ SLOJEVE RAVNOG KROVA

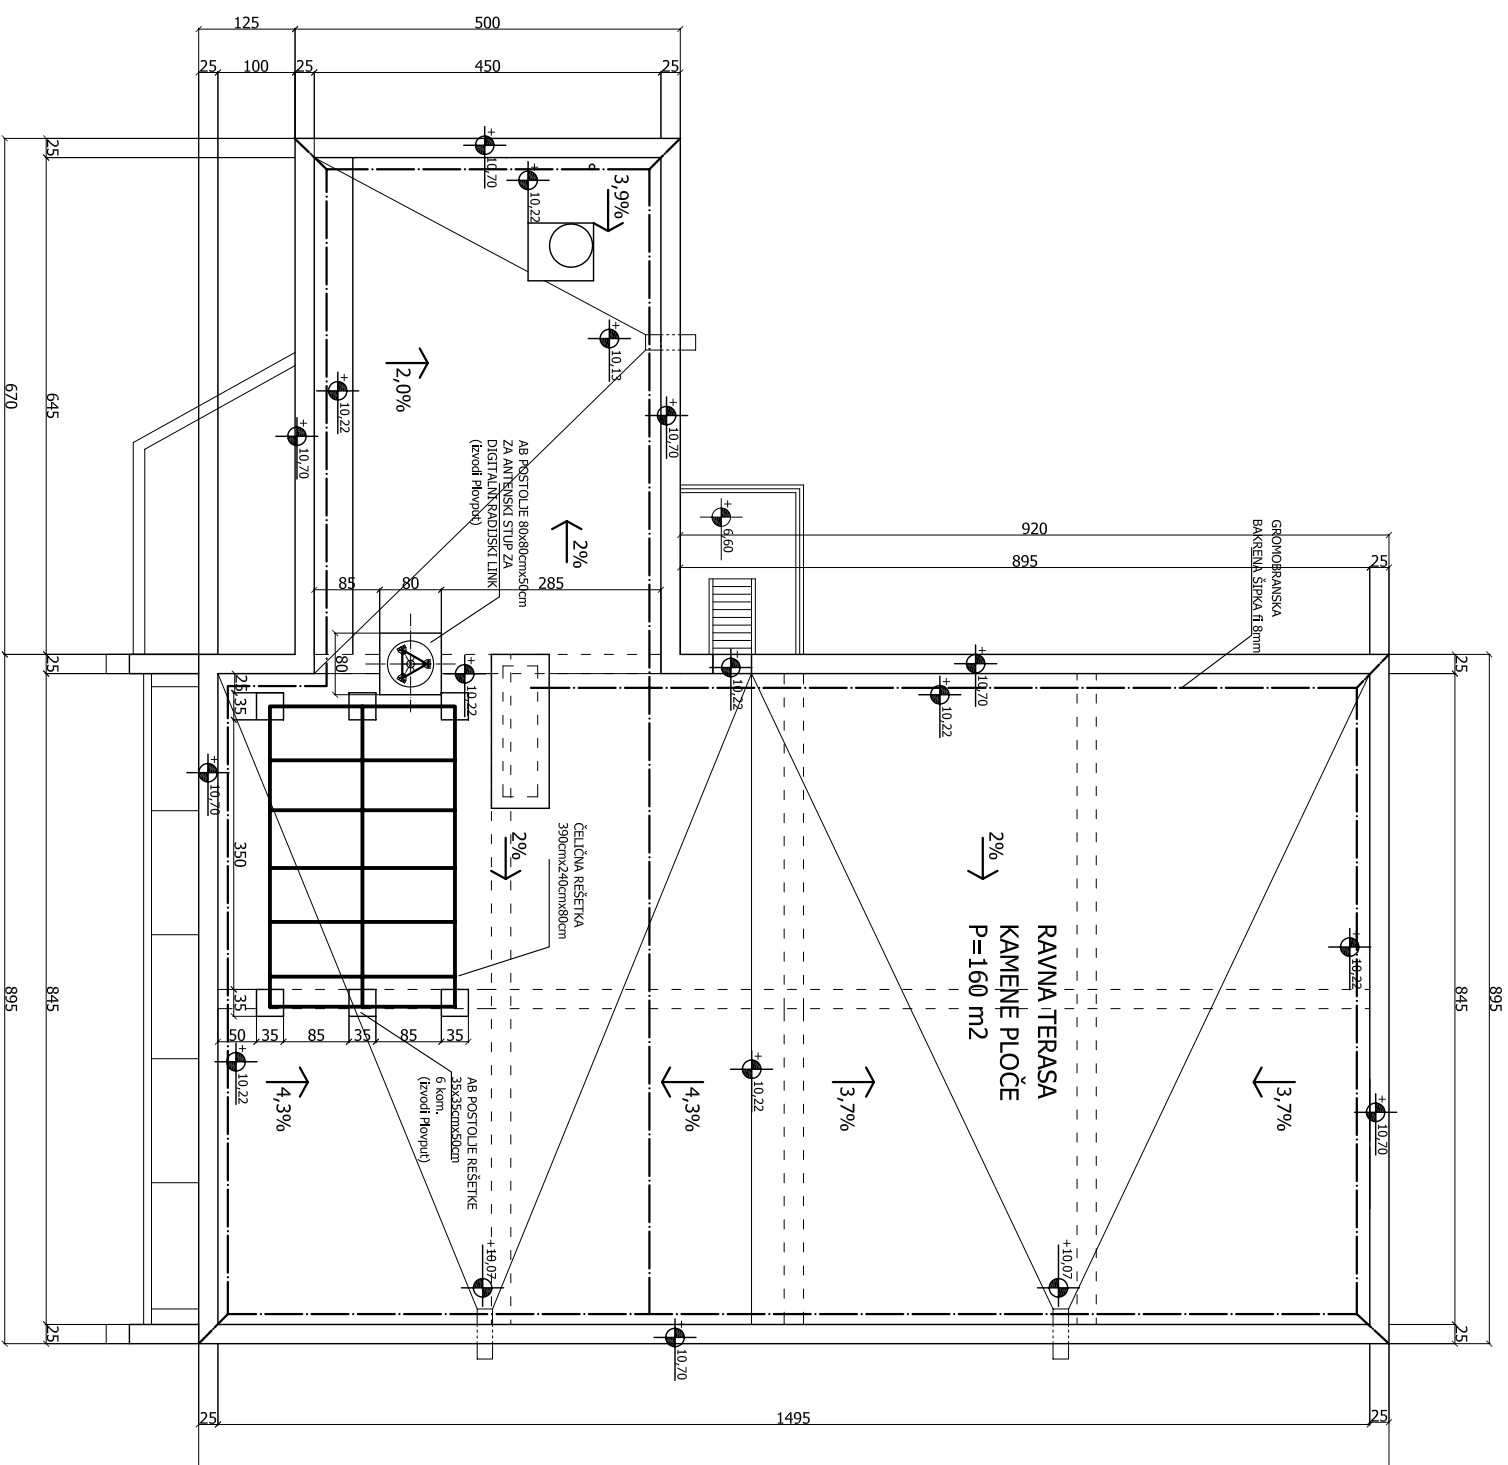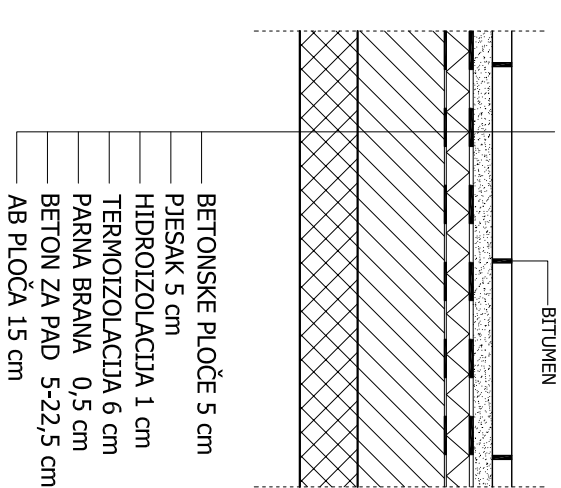

PLOVPUT

d.o.o. SPLIT

Sektor sigurnosti plovidbe			ZGRADA ORP SPLIT RADIO		
	Ime	Potpis	IZVEDBENI PROJEKT SANACIJE KROVNE TERASE		
Projektant:	Josko Zec d.i.g.		Naziv: TLOCRT I PRESJEK KROZ SLOJEVE RAVNOG KROVA PROJEKTIRANO STANJE		
Suradnik:			Datum: Svibanj, 2010. g.		
Odobrio:	Vice Visković dipl.ing.		Mj 1:100	T.D.1/3-147/10/HG	
			Načrt br. 3		