GLAVNE DIMENZIJE :

DULJINA PREKO SVEGA	Loa =	32,00 M
DULJINA IZMEĐU OKOMICA	Lpp =	27,90 M
ŠIRINA	B =	9,50 M
VISINA NA BOKU	H =	3,20 M
VISINA NA PRAMCU	H_A =	5,45 M
KONSTRUKTIVNI GAZ	T =	1,90 M
ŠIRINA PREKO SVEGA	B =	31,5 M

POZ. BR.	NAZIV TANKA/PROST.	VOLUMEN M^3
8L, 1D	PRAMČANI PIK	2 × 28
2L	TANK BALASTA	35,3
2D	—"—	35,3
3L	T. PITKE VODE	54,58
3D	—"—	54,58
4L	—"—	3,85
4D	—"—	3,85
5	T. FEKALIJA	4,7
6L	T. GORIVA	11,04
6D	—"—	11,04
8L, 8D	KRMENI PIK	2 × 18,7
9	T. TEHNIČKE VODE	13,14
10	T. OTP. ULJA	6,32
20L, 20D	KOBILICA	2 × 2,74
7	T. KALJUŽE	2,64
24L, 24S, 24D	DNEVNI T. GORIVA	3 × 0,78
25	TANK ULJA	0,17
11L	VISOKI USIS MORA	
11D	VISOKI USIS MORA	
12L	NISKI USIS MORA	
12D	NISKI USIS MORA	
16, 17	SUHI PROSTORI	
16, 19	—"—	
13L, 13D	SKLAD. TOČKIVINA	
14L	—"—	
14D	SKLAD. PLIESKA	
15L, 15D	SKLAD. CEMENTA	

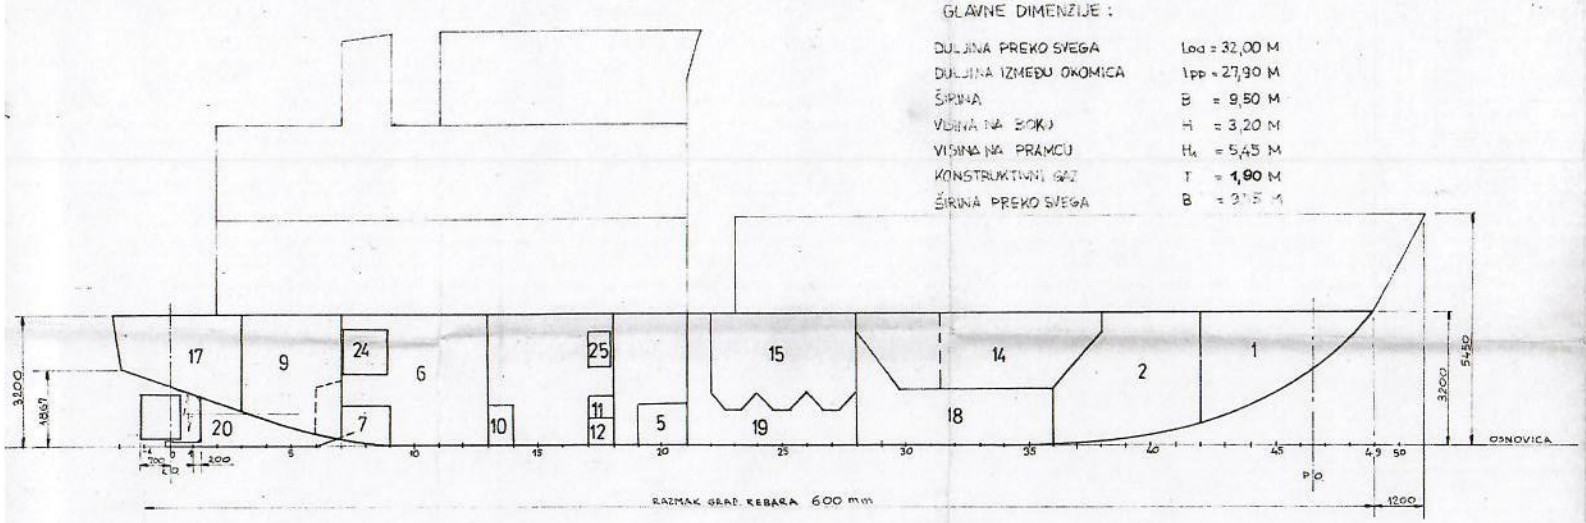

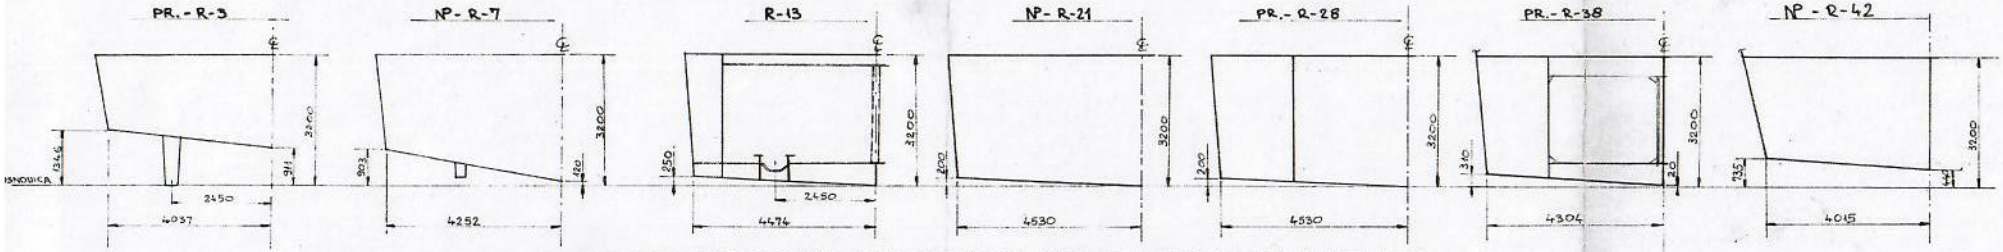

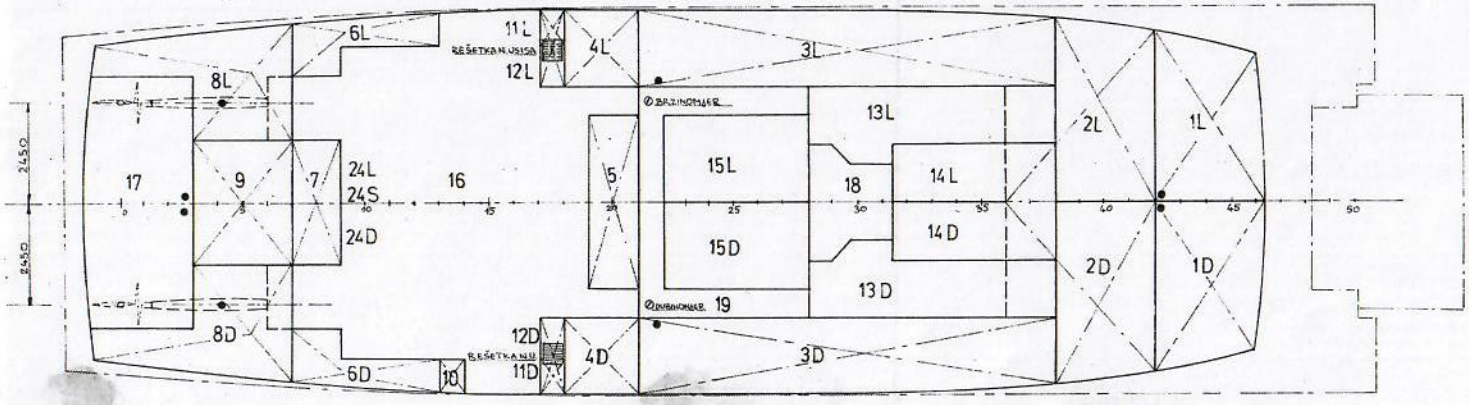

VEZA NACRTI :

"OPĆI PLAN" 1-101-215

"LINIJE BRODA I GRAĐEVNA REBRA" 1-101-205

"ELEMENTI KORMILA I KRM STATVE" 23-121-100

	DATUM	IME	POTPIS	BRODOGRADILIŠTE INKOBROD KORČULA
CRTAO	29-12-1986	R. FABRIS		
PREG. I ODAO	"	B. STRAŠIĆ		
ODOBRENO				
MJERILO 1 : 75	PROJEKT BR. 1383 GRAĐENJA BR. 112	"SVJETIONIK"	VEZA NC. BR.	
	PLAN DOKOVANJA		NACRT BR. 2 0 0 4 5 4	IZMJENA