
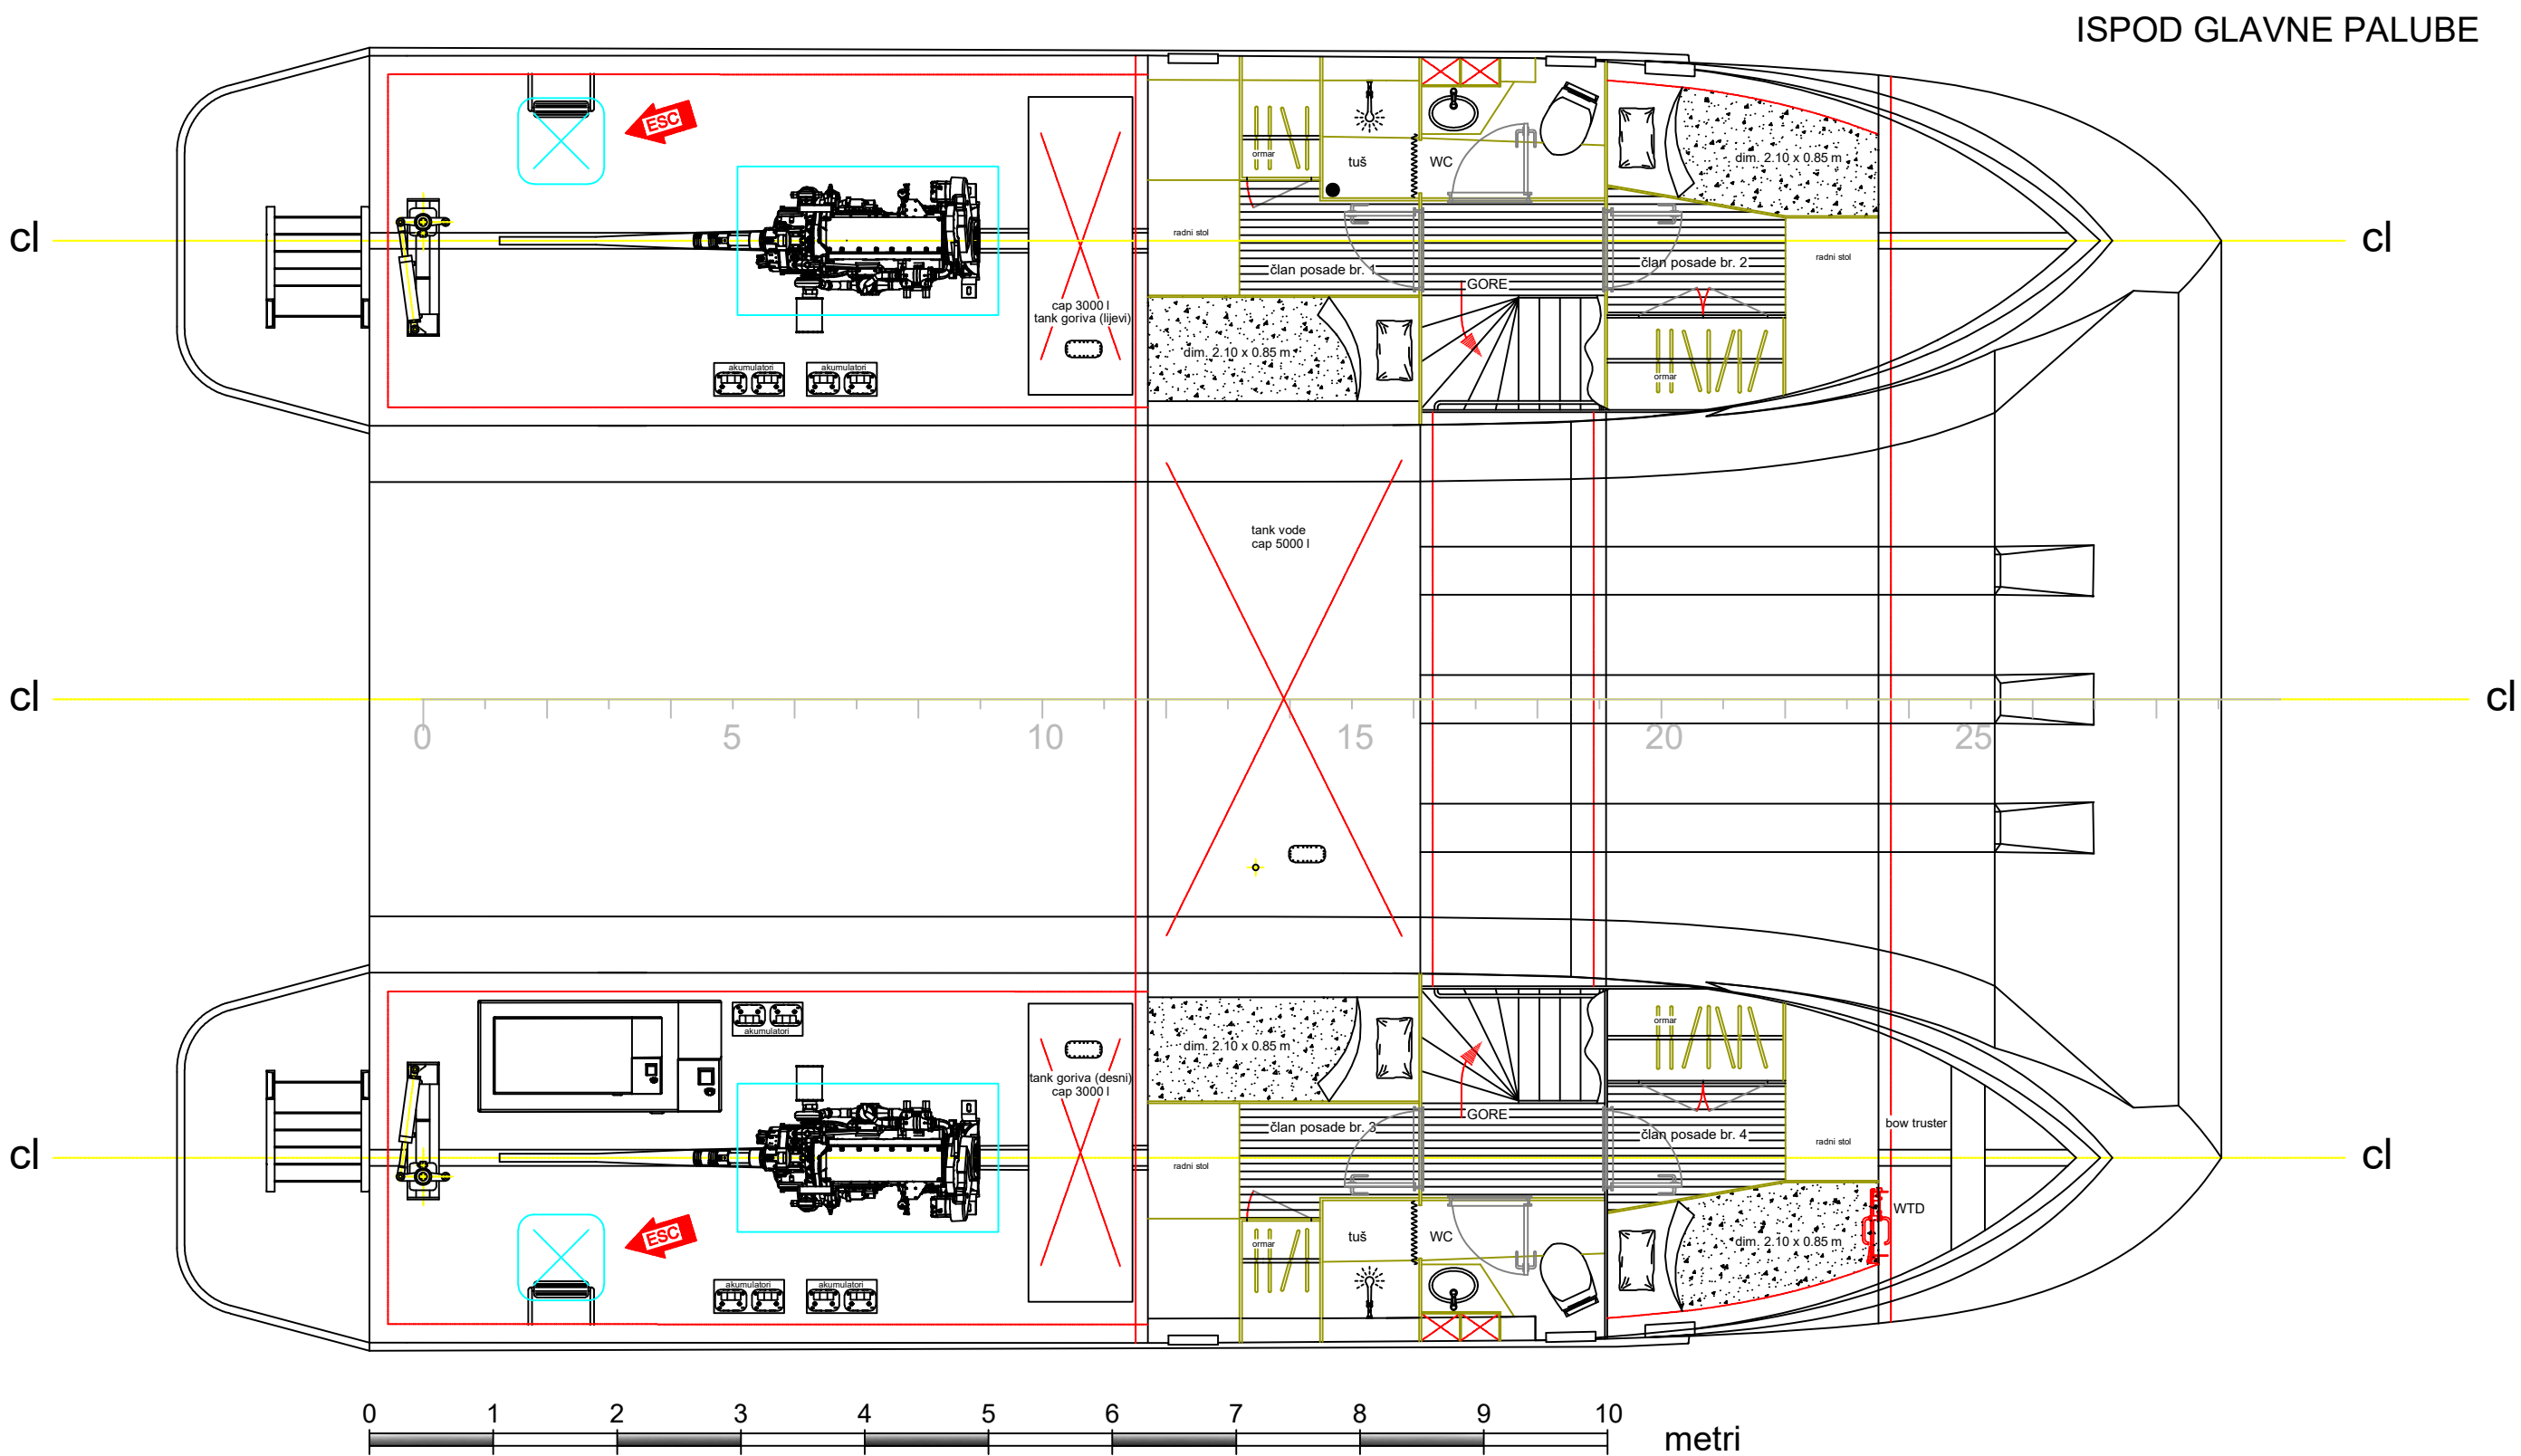
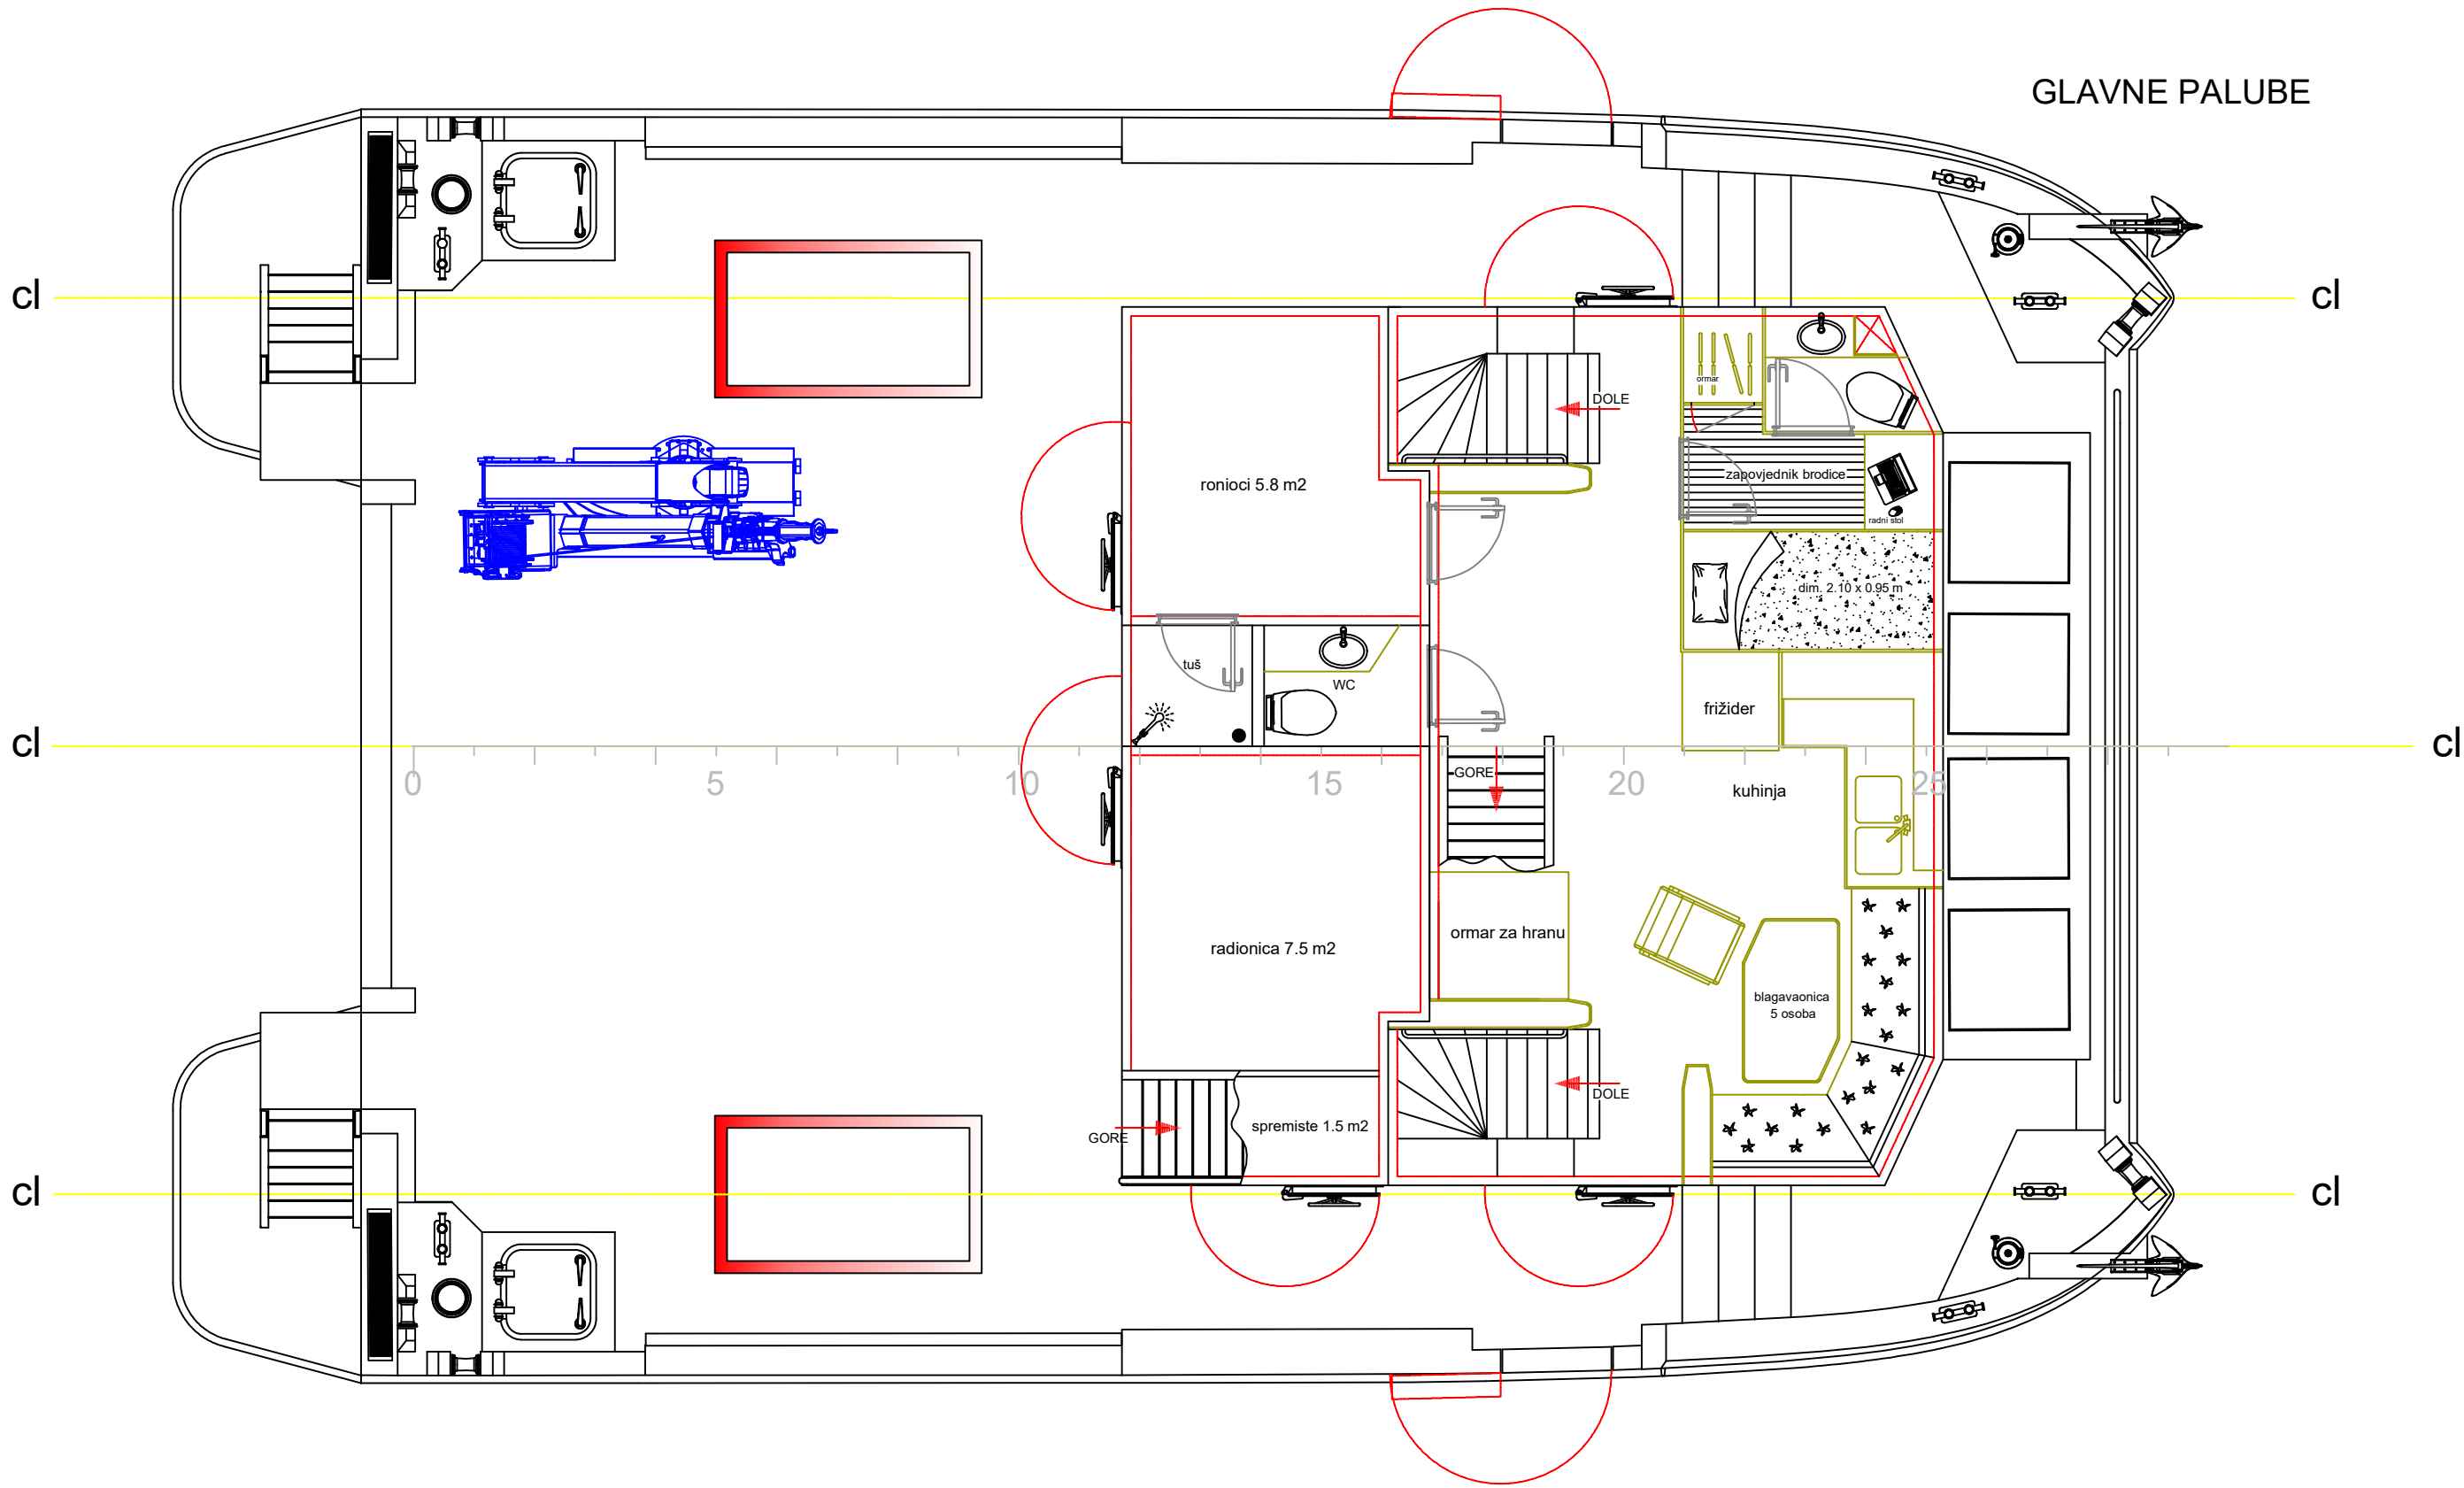


**GLAVNE DIMENZIJE**  
Duljine trupa (preko svega) 16.60 m  
Duljina trupa (integralna) 14.95 m  
Širina 10.54 m  
Gaz 1.57 m  
Istisnina 45.00 t

**INSTALIRANA SNAGA**  
Pogonski motori min 2 x 240 kW  
Ukupna snaga min 480 kW  
Generatori min 1 X genset 80 kW @ 1500 rpm / 50 Hz  
min 1 X genset 30 kW @ 1500 rpm / 50 Hz

**BRZINA & DOPLOV**  
CRUISING SPEED 10.0 kts, RANGE - min 400 Nm

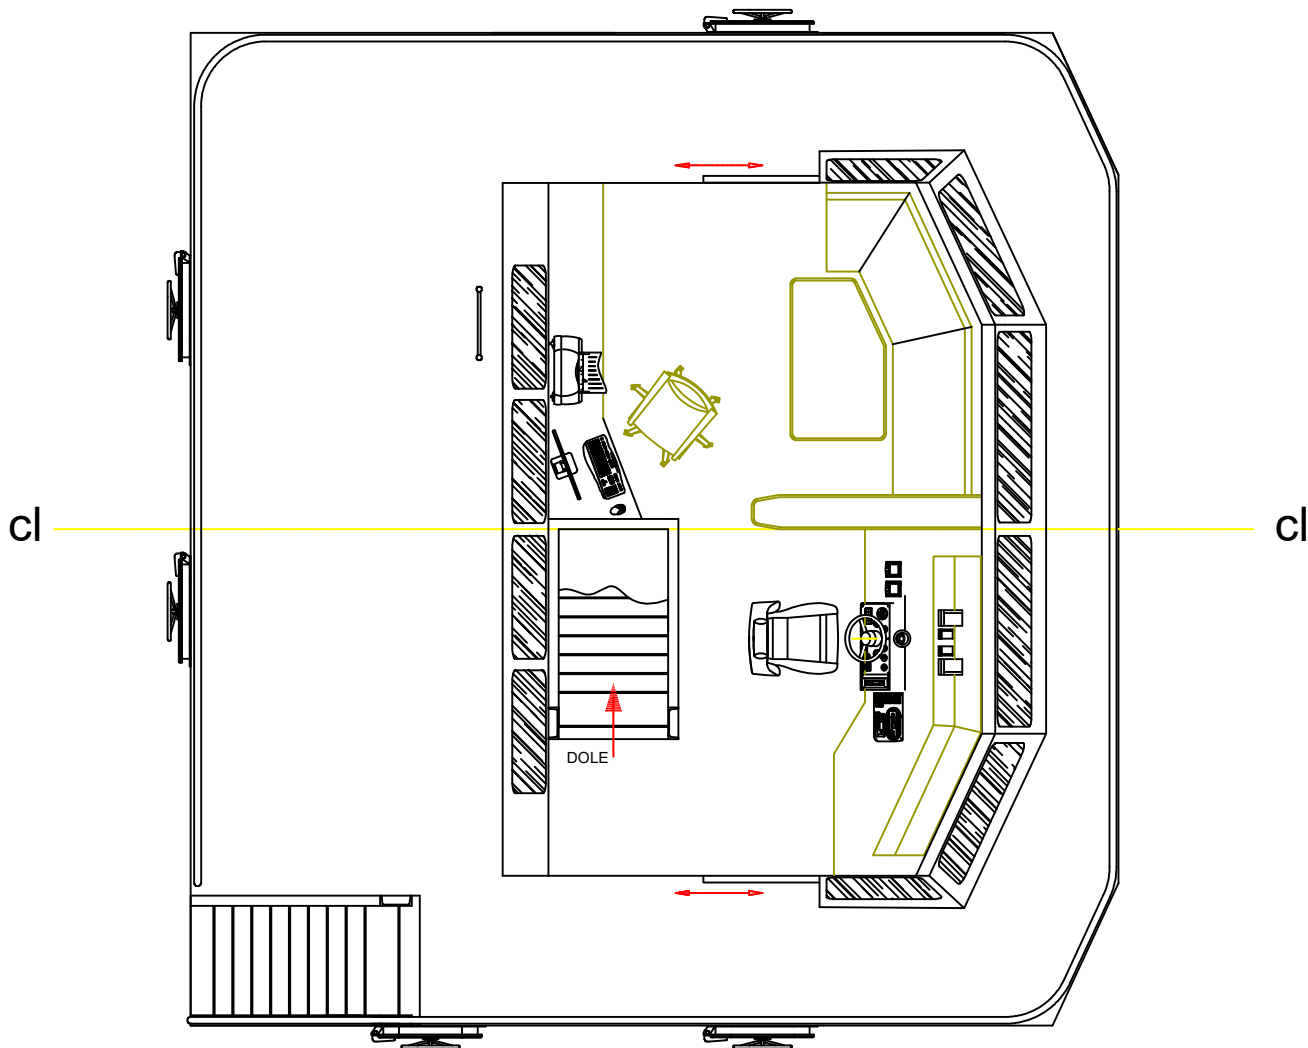

Ovdje sadržane informacije vlasništvo su dipl. ing. Srdana Đakovića i ne smiju se kopirati, koristiti ili otkrivati u cijelosti ili dijelovima bez prethodnog pismenog dopuštenja dipl. ing. Srdana Đakovića.

A						
INDEX	REVIZIJA				DATUM	POTPIS
	DATUM	IME	POTPIS			
PROJEKTIRAN	1.1.2025.	Srdan Đaković			Brjz nauca	Nacrt br
NACRTAN	1.1.2025.	Srdan Đaković			2	2
PROVJEREN	1.1.2025.				BR. BRODOGRADIŠTA	
ODOBREN	1.1.2025.					
MJERILO	NAZIV CRTEŽA					
1 : 50	Radna brodica 15 m					
GENERALNI PLAN BRODICE				Nacrt broj 111 - 1.002		