

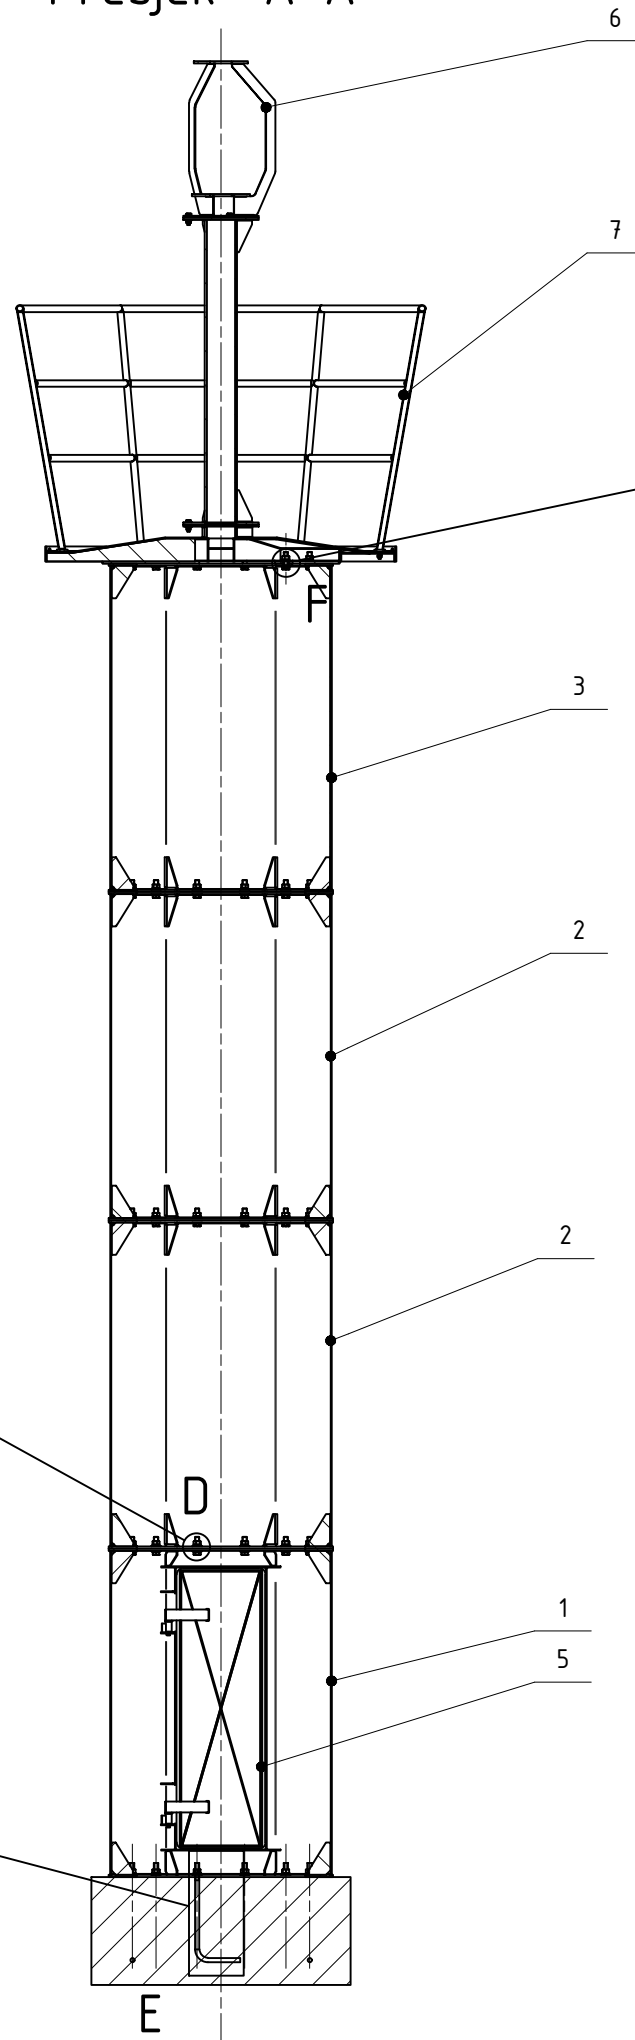


Presjek "A-A"

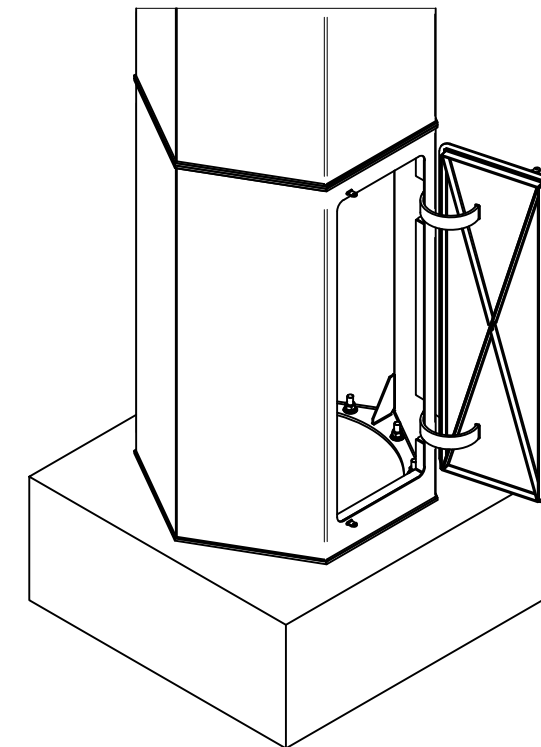

Detalj "F"
M1 : 3

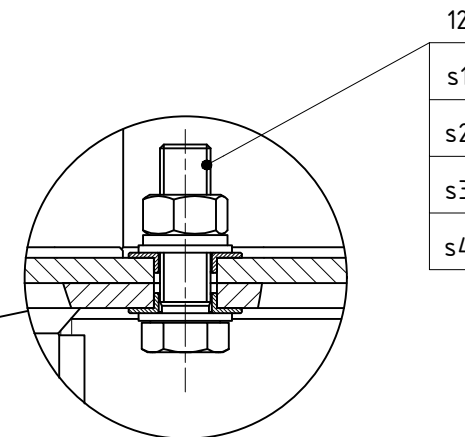

1	Segment s vratima	1	-	25-015-00	70,315
2	Srednji segment	2	-	25-020-00	80,213
3	Gornji segment	1	-	25-025-00	80,306
4	Gornja Ploca	1	-	25-030-00	49,617
5	Vrata	1	-	25-035-00	45,330
6	Svjetionik	1	-	25-040-00	30,386
7	Ograda	1	-	25-045-00	14,575
8	Skale	1	-	25-050-00	20,656
9	Sidreni Anker	12	AISI 431 Q+T (Č.4570.4)	25-010-09	1,550
10	Polimerna podloška M10	24	Polimer	25-010-10	0,006
11	Polimerna podloška M12	20	Polimer	25-010-11	0,004
12	Polimerna podloška M20	108	Polimer	25-010-12	0,004
s1	Podložna pločica A21	108	A4	DIN 125	0,017
s2	Podloška elastična A20	60	A4	DIN 127	0,016
s3	Matica M20	60	A4	DIN 934	0,067
s4	Vijak M20x70	48	A4-70	DIN 933	0,245
s5	Vijak M10x45	12	A4	DIN 933	0,039
s6	Podloška elastična A10	12	A4	DIN 127	0,003
s7	Matica M10	24	A4	DIN 934	0,012
s8	Podložna pločica A13	12	A4	DIN 125	0,006
s9	Podloška elastična A12	10	A4	DIN 127	0,004
s10	Matica M12	16	A4	DIN 934	0,018
s11	Vijak M12x50	6	A4	DIN 933	0,062
s12	Vijak M12x45	4	A4	DIN 933	0,057

Poz.1.	Naziv	Br. kom.	Materijal	Napomena	Masa (kg)
PLOVPUT d.o.o. SPLIT		Nacrtni broj: 25-010-00		Faza razrade T.D.: /	
Sektor sigurnosti plovbe		Veza Nacrtni broj: -		Broj T.D.: /	
Ime i prezime		Objekt (gradevina): aa		Naziv nacrta: Alumijska kula	
Potpis		Datum: 5.3.2024.		Mjerilo: 1:35	
Glavni projektant: Ante Coric mag.ing.mech.		Rev:		Format: A3	
Projektant: Ante Coric		Suradnik: M.Vulic			