



## C. GRAFIČKI DIO

- Situacija, M 1:1 000

### ZGRADA POMORSKOG SVJETIONIKA

- Tlocrt prizemlja – postojeće stanje, M 1:100
- Tlocrt krovnih ploha – postojeće stanje, M 1:100
- Poprečni presjek 1 – 1 – postojeće stanje, M 1:100
- Sjeverno i zapadno – postojeće stanje, M 1:100
- Južno i istočno pročelje – postojeće stanje, M 1:100
- Tlocrt prizemlja – projektirano stanje, M 1:100
- Tlocrt krovnih ploha – projektirano stanje, M 1:100
- Poprečni presjek 1 – 1 – projektirano stanje, M 1:100
- Sjeverno i zapadno – projektirano stanje, M 1:100
- Južno i istočno pročelje – projektirano stanje, M 1:100

### POMOĆNI OBJEKT

- Tlocrt prizemlja, krova i presjek 1-1 – postojeće stanje, M 1:100
- Pročelja – postojeće stanje, M 1:100
- Tlocrt prizemlja, krova i presjek 1-1 – projektirano stanje, M 1:100
- Pročelja – projektirano stanje, M 1:100

KATAST. OPĆINA .....V.I.NIŠĆE.....

(tijelo nadležno za geodetske poslove)



BROJ LISTA KATAST. PLANA .....

PRIJAVNI LIST BROJ .....

KOPIJA KATASTARSKOG PLANA  
MJERILO 1 : 1000

BROS 49/84

SITUACIJA POSTOJEĆEG STANJA SUDETIONIK "KURVICA"

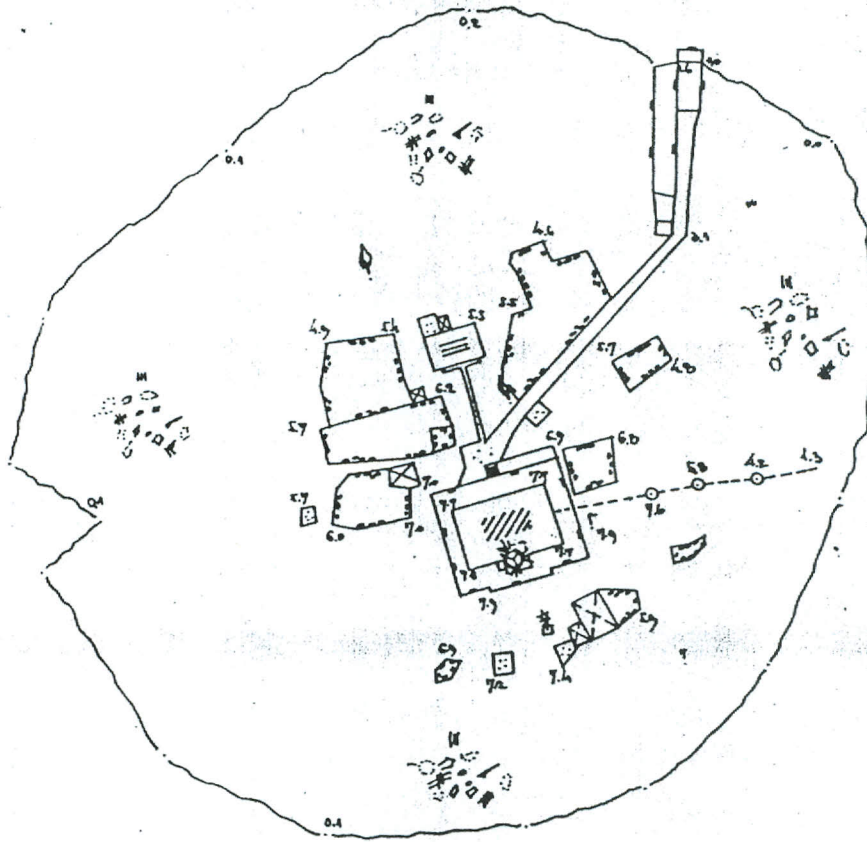 

U SPLITU 25. 03. 1994.


Precrtao:

(potpis ovlaštene osobe)

BIRO ZA GEODETIKE I  
KATASTARSKE POSLOVE  
IVICA VUKIĆ  
SPLIT, Matuškove počtene 13. 1972. 30. 1994.  
MILADEN VUKIĆ  
OVL. BR. UP. 1311/94-030-0133 S. G. 1/11

14-45

Narodne novine, Zagreb — (81)  
Oznaka za narudžbu: UT-XIV-24

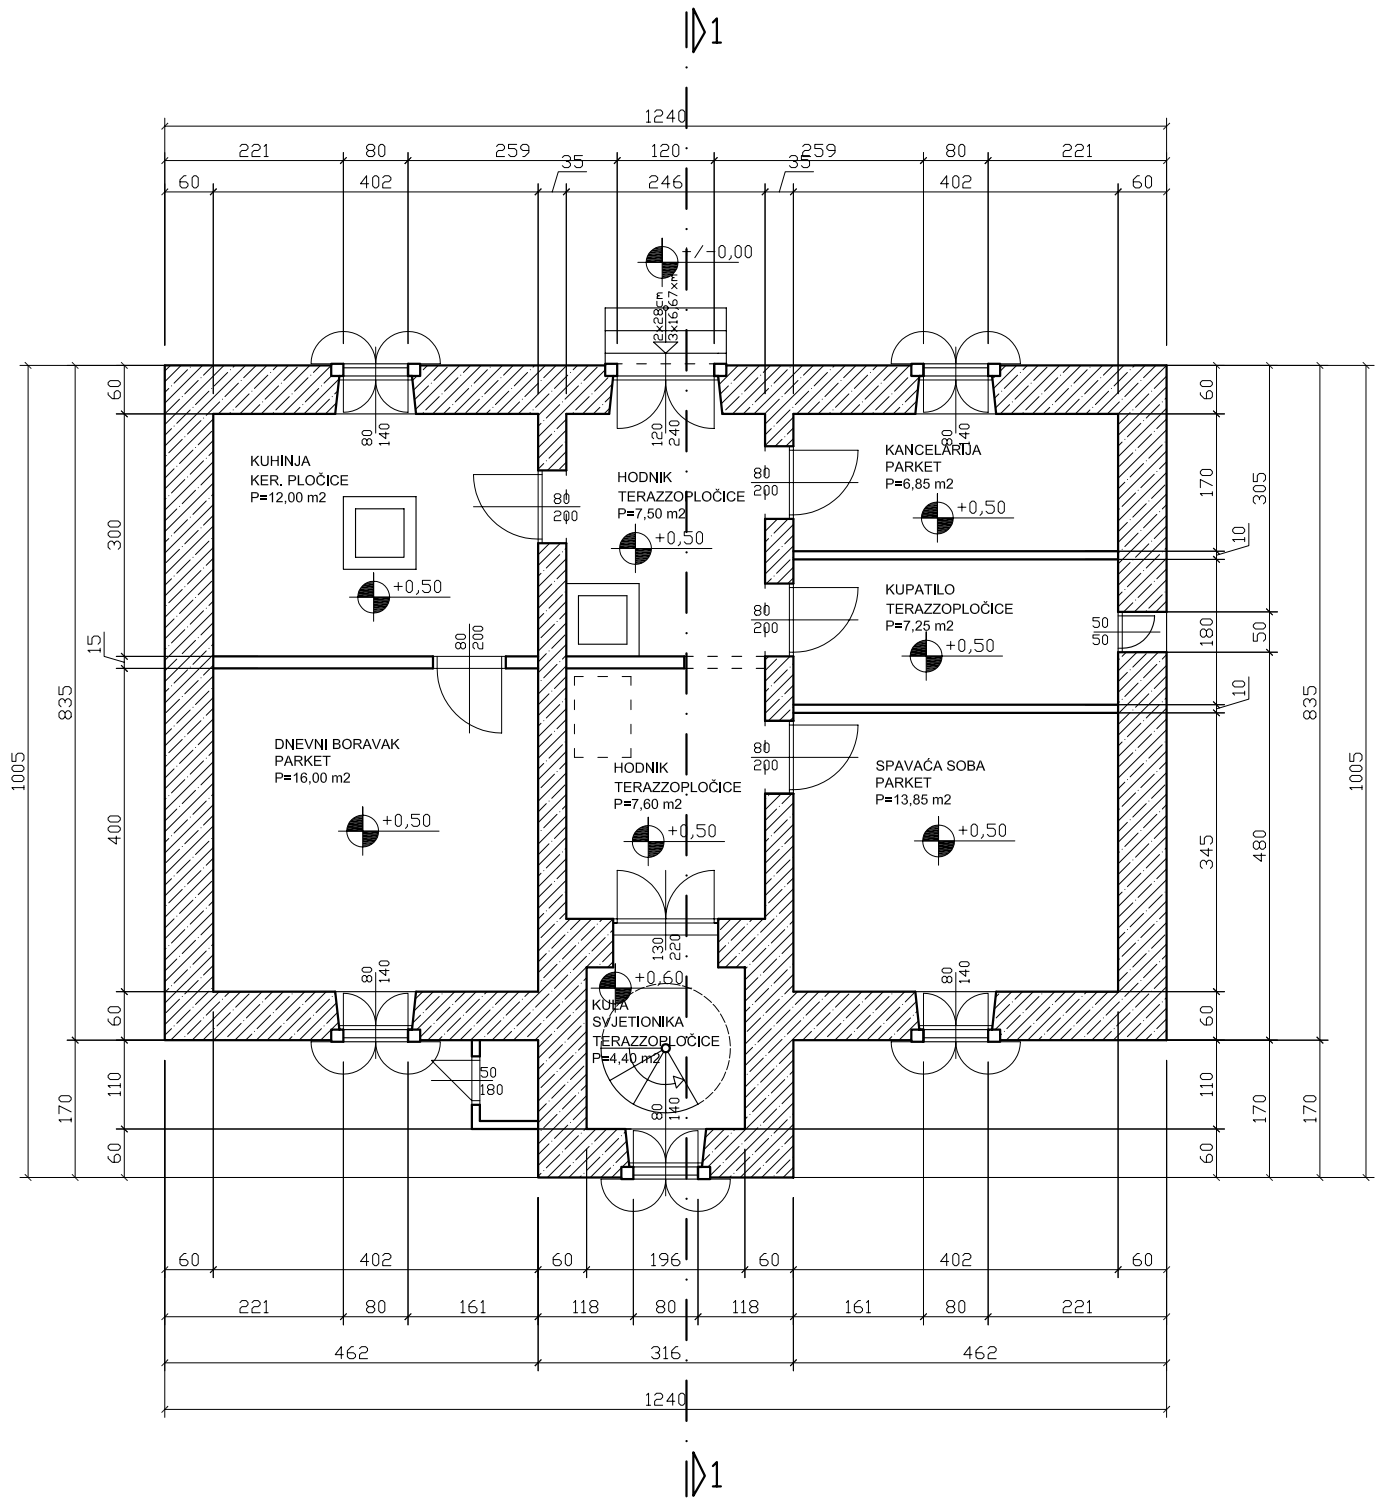

**PLOVPUT**

d.o.o. SPLIT

Sektor sigurnosti plovidbe

P.S. OTOČIĆ MURVICA  
IZVEDBENI PROJEKT UREDJENJA – I FAZA

Projektant: Josko Zec d.i.g.

Suradnik:

Odobrio: Vice Visković dipl.ing.


Naziv:

ZGRADA POMORSKOG SVJETIONIKA  
TLOCRT PRIZEMLJA POSTOJEĆE STANJE

Datum: Veljača. 2010 g.

MJ 1:100

T.D.1/3-134/10/HG

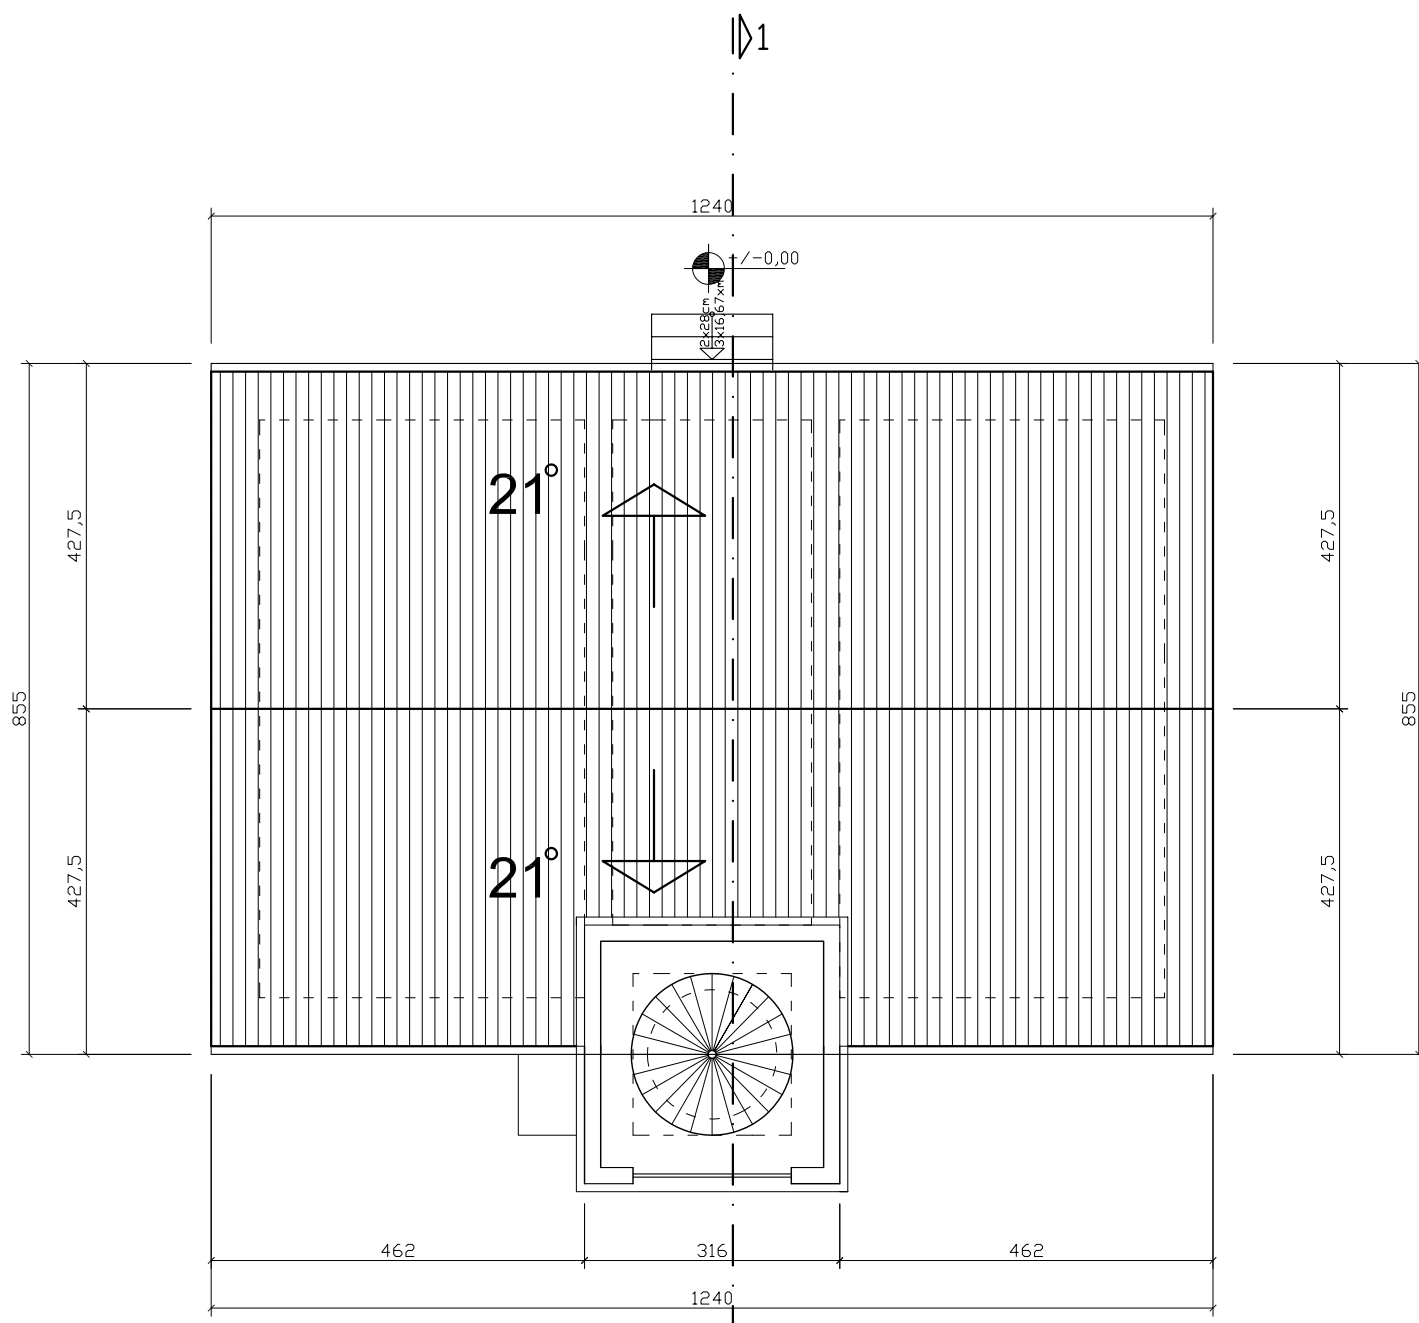


POSTOJEĆI POKROV  
 VALOVITE SALONITNE PLOČE



**PLOVPUT**

d.o.o. SPLIT

Sektor sigurnosti plovidbe		P.S. OTOČIĆ MURVICA	
		IZVEDBENI PROJEKT UREDJENJA – I FAZA	
Projektant:	Josko Zec d.i.g.	Naziv: ZGRADA POMORSKOG SVJETIONIKA TLOCRT KROVA POSTOJEĆE STANJE	
Suradnik:			
Odobrio:	Vice Visković dipl.ing.	Datum: Veljača. 2010 g.	MJ 1:100 T.D.1/3-134/10/HG

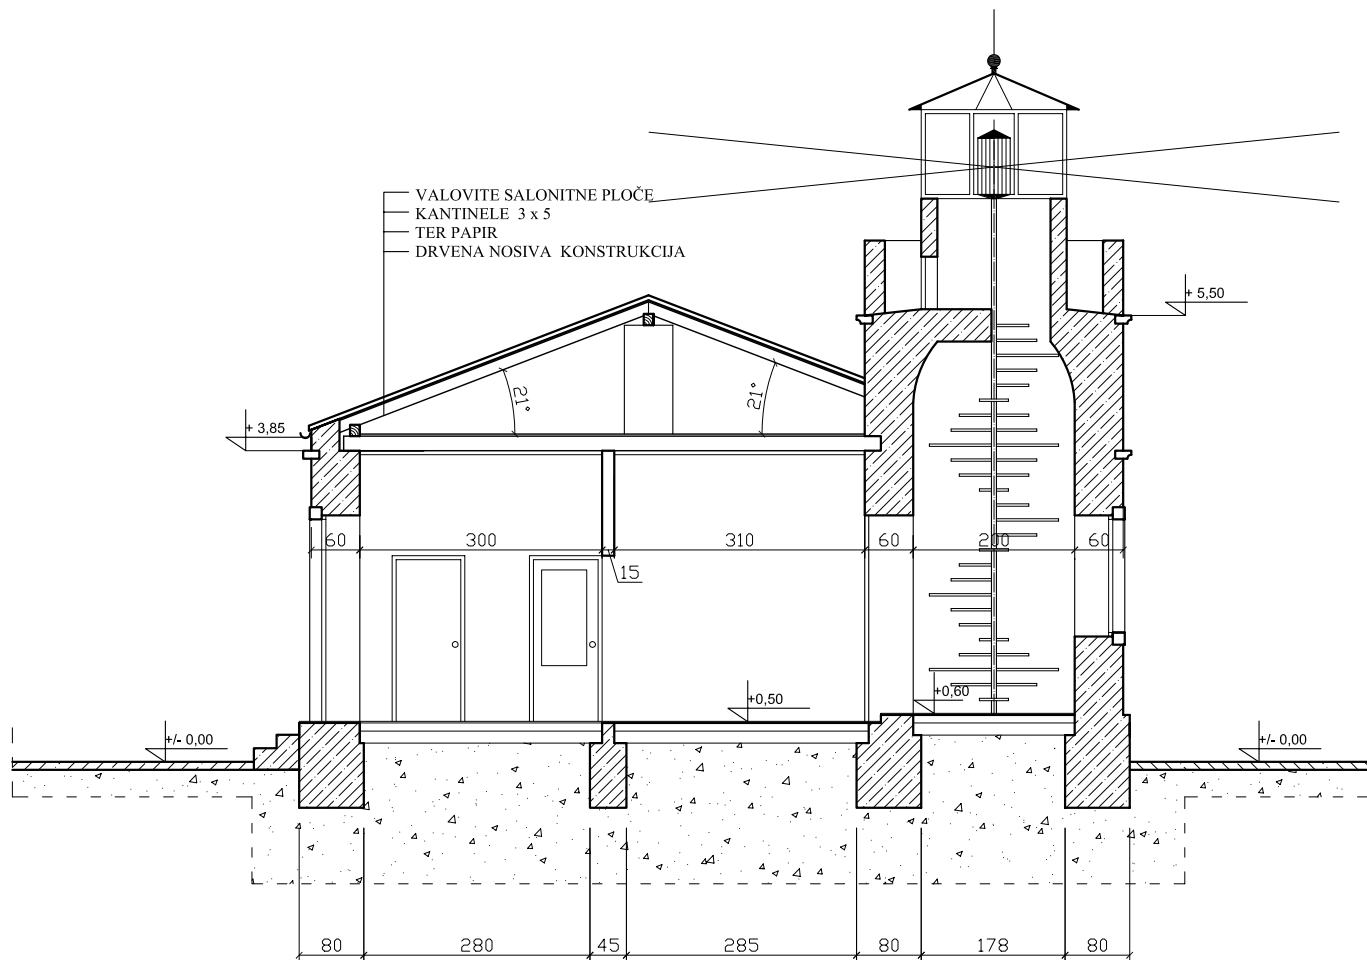

**PLOVPUT**

d.o.o. SPLIT

Sektor sigurnosti plovidbe


P.S. OTOČIĆ MURVICA  
IZVEDBENI PROJEKT UREDJENJA – I FAZA

	Ime	Potpis
Projektant:	Josko Zec d.i.g.	
Suradnik:		
Odobrio:	Vice Visković dipl.ing.	


Naziv:  
ZGRADA POMORSKOG SVJETIONIKA  
PRESJEK 1-1 POSTOJEĆE STANJE

Datum: Veljača. 2010 g. MJ 1:100 T.D.1/3-134/10/HG

## SJEVERNO PROČELJE

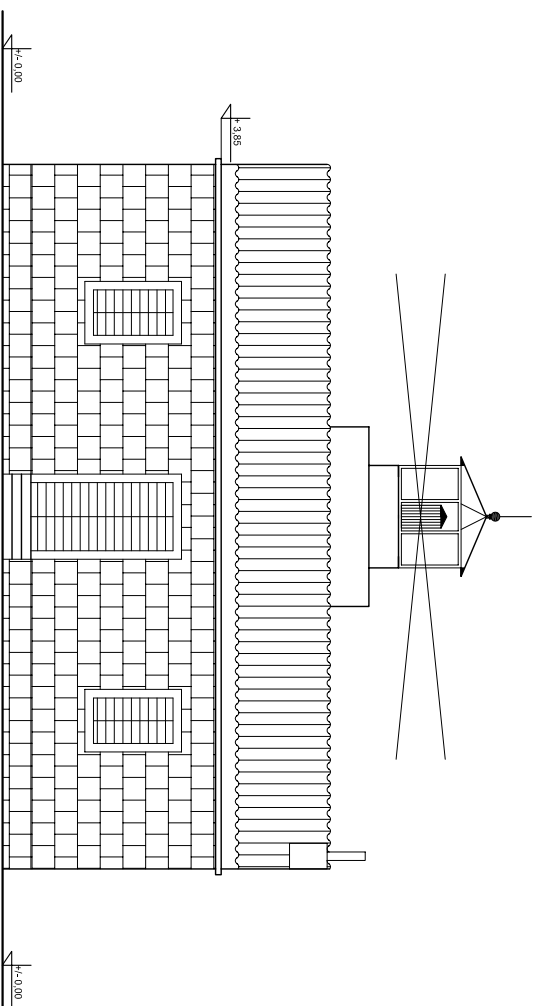

## ISTOČNO PROČELJE

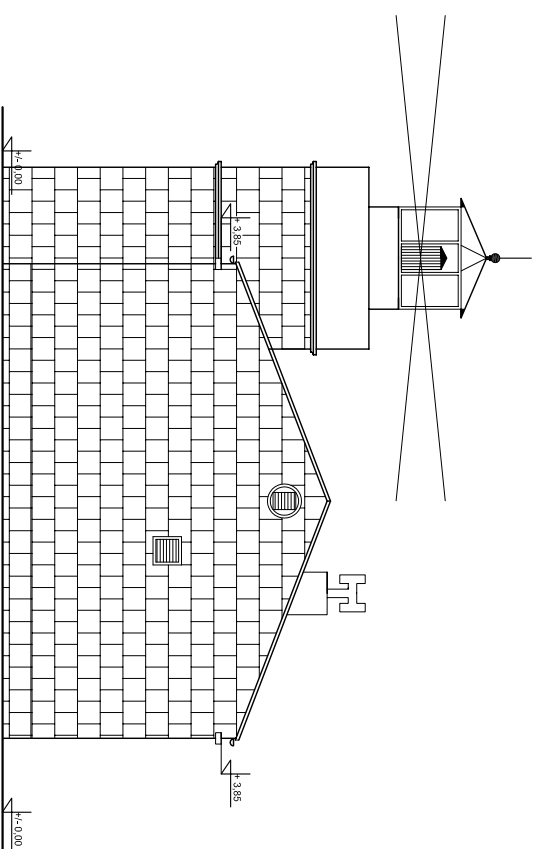


**PLOVPUT**


**d.o.o. SPLIT**

Sektor: sigurnosti plovidbe		P.S. OTOČIĆ MURVICA	
Ime	Popis	IZVEDBENI PROJEKT UREDJENJA – I FAZA	
Projektant: Josko Zec d.i.g.		Naziv: ZGRADA POMORSKOG SVJETLONIKA SJEVERNO I ISTOČNO PROČELJE – POSTOJEĆE STANJE	
Suradnik:		Datum: Veljaca, 2010 g.	
Odobrio: Vice Visković dipl.ing.		Mj 1:100   D.1/3-134/10/HG	

## JUŽNO PROČELJE

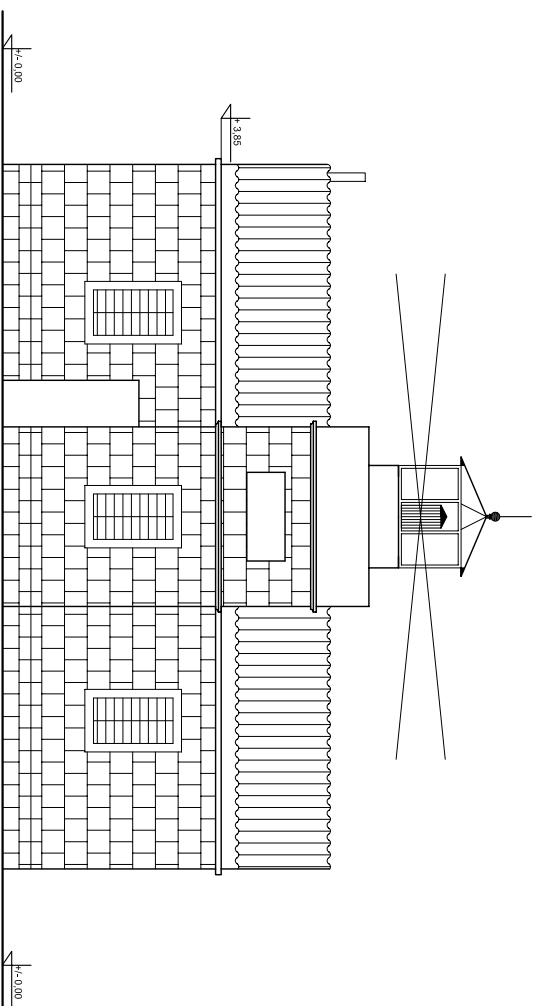


## ZAPADNO PROČELJE

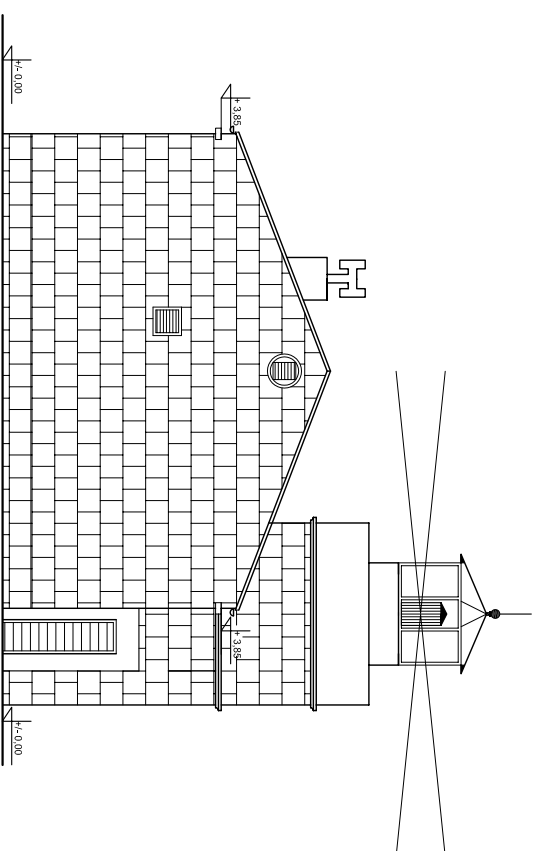

**PLOVPUT**

**d.o.o. SPLIT**

Sektor: sigurnosti plovidbe	
Ime	Popis
Projektant: Josko Zec d.i.g.	
Suradnik:	
Odobrio: Vice Visković dipl.ing.	
Naziv: P.S. OTOČIĆ MURVICA IZVEDBENI PROJEKT UREDJENJA – I FAZA	
ZGRADA POMORSKOG SVJETLONIKA JUŽNO I ZAPADNO PROČELJE – POSTOJEĆE STANJE	
Datum: Veljaka, 2010 g.	MJ 1:100   D.1/3-134/10/HG

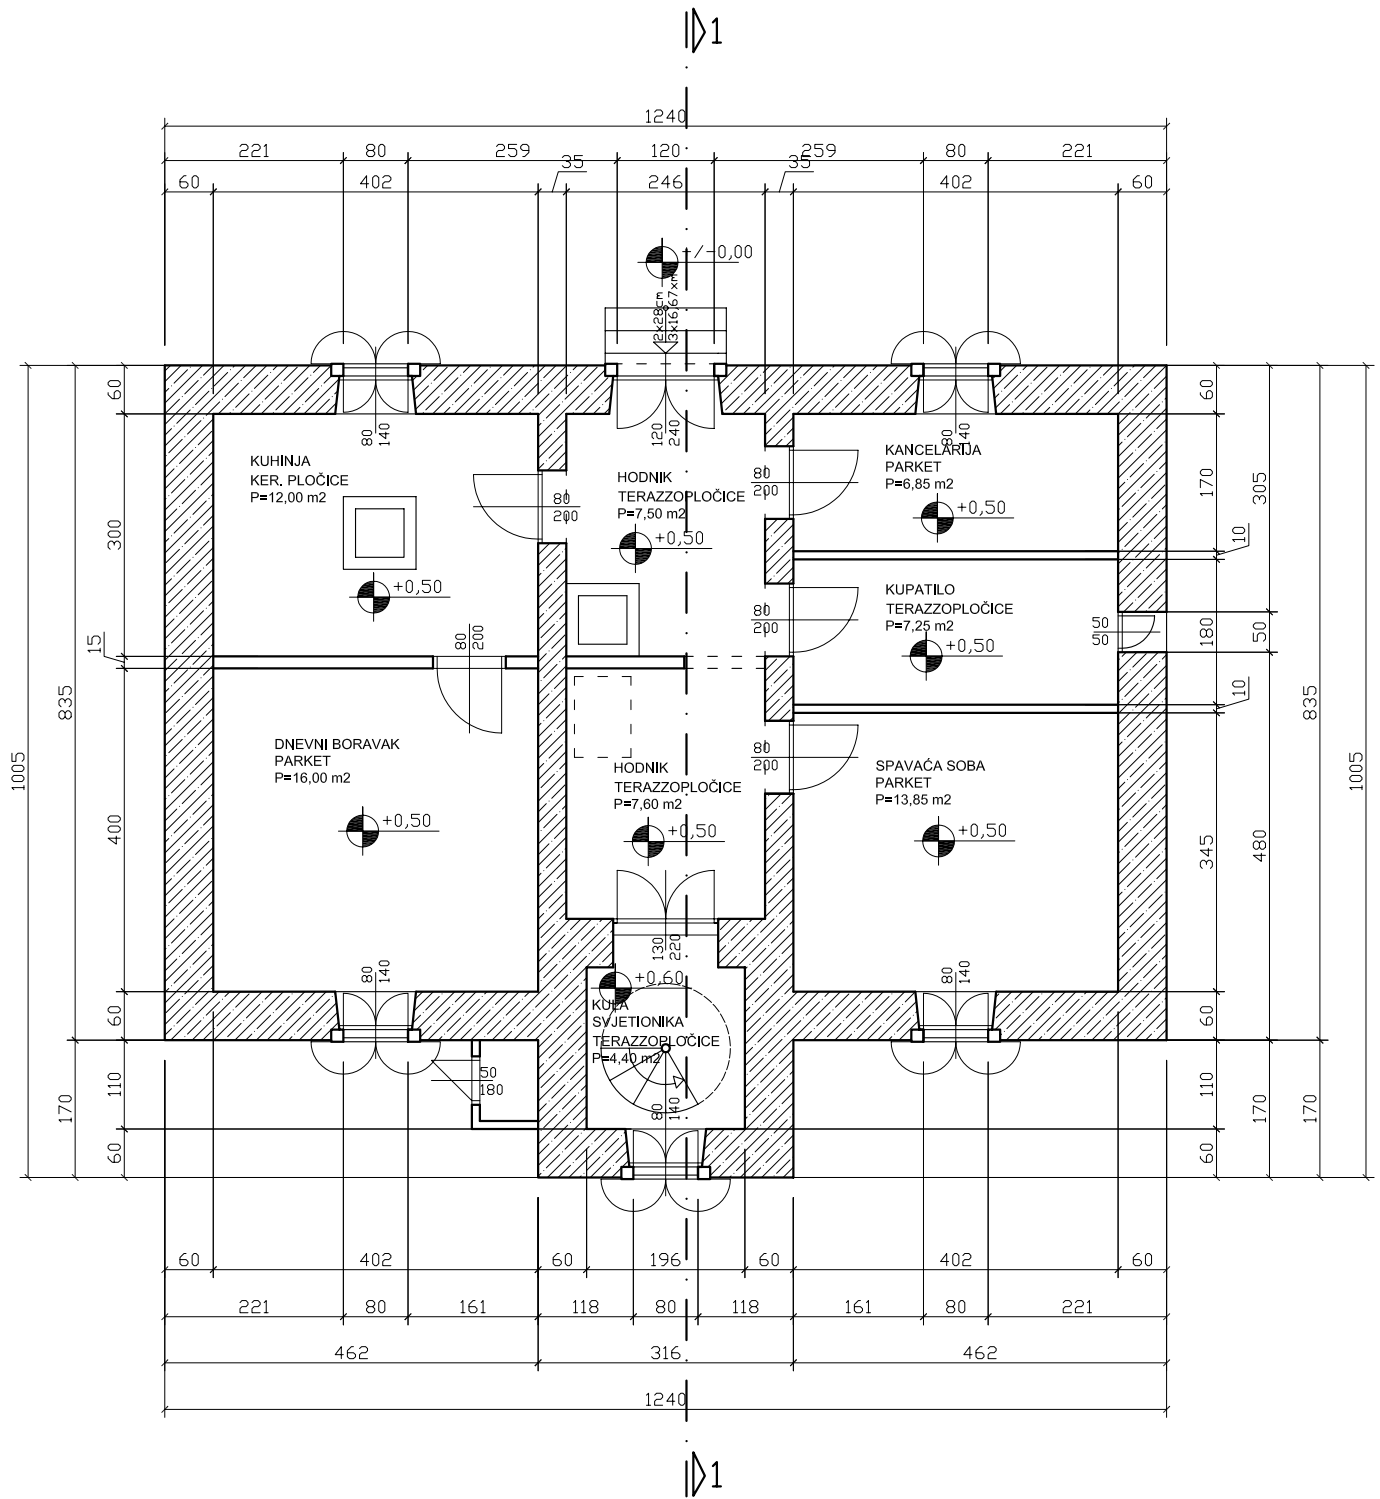

**PLOVPUT**

d.o.o. SPLIT

Sektor sigurnosti plovidbe

P.S. OTOČIĆ MURVICA  
IZVEDBENI PROJEKT UREDJENJA – I FAZA

Projektant: Josko Zec d.i.g.


Suradnik:

Odobrio: Vice Visković dipl.ing.

Naziv:  
ZGRADA POMORSKOG SVJETIONIKA  
TLOCRT PRIZEMLJA PROJEKTIRANO STANJE

Datum: Veljača. 2010 g. MJ 1:100 T.D.1/3-134/10/HG



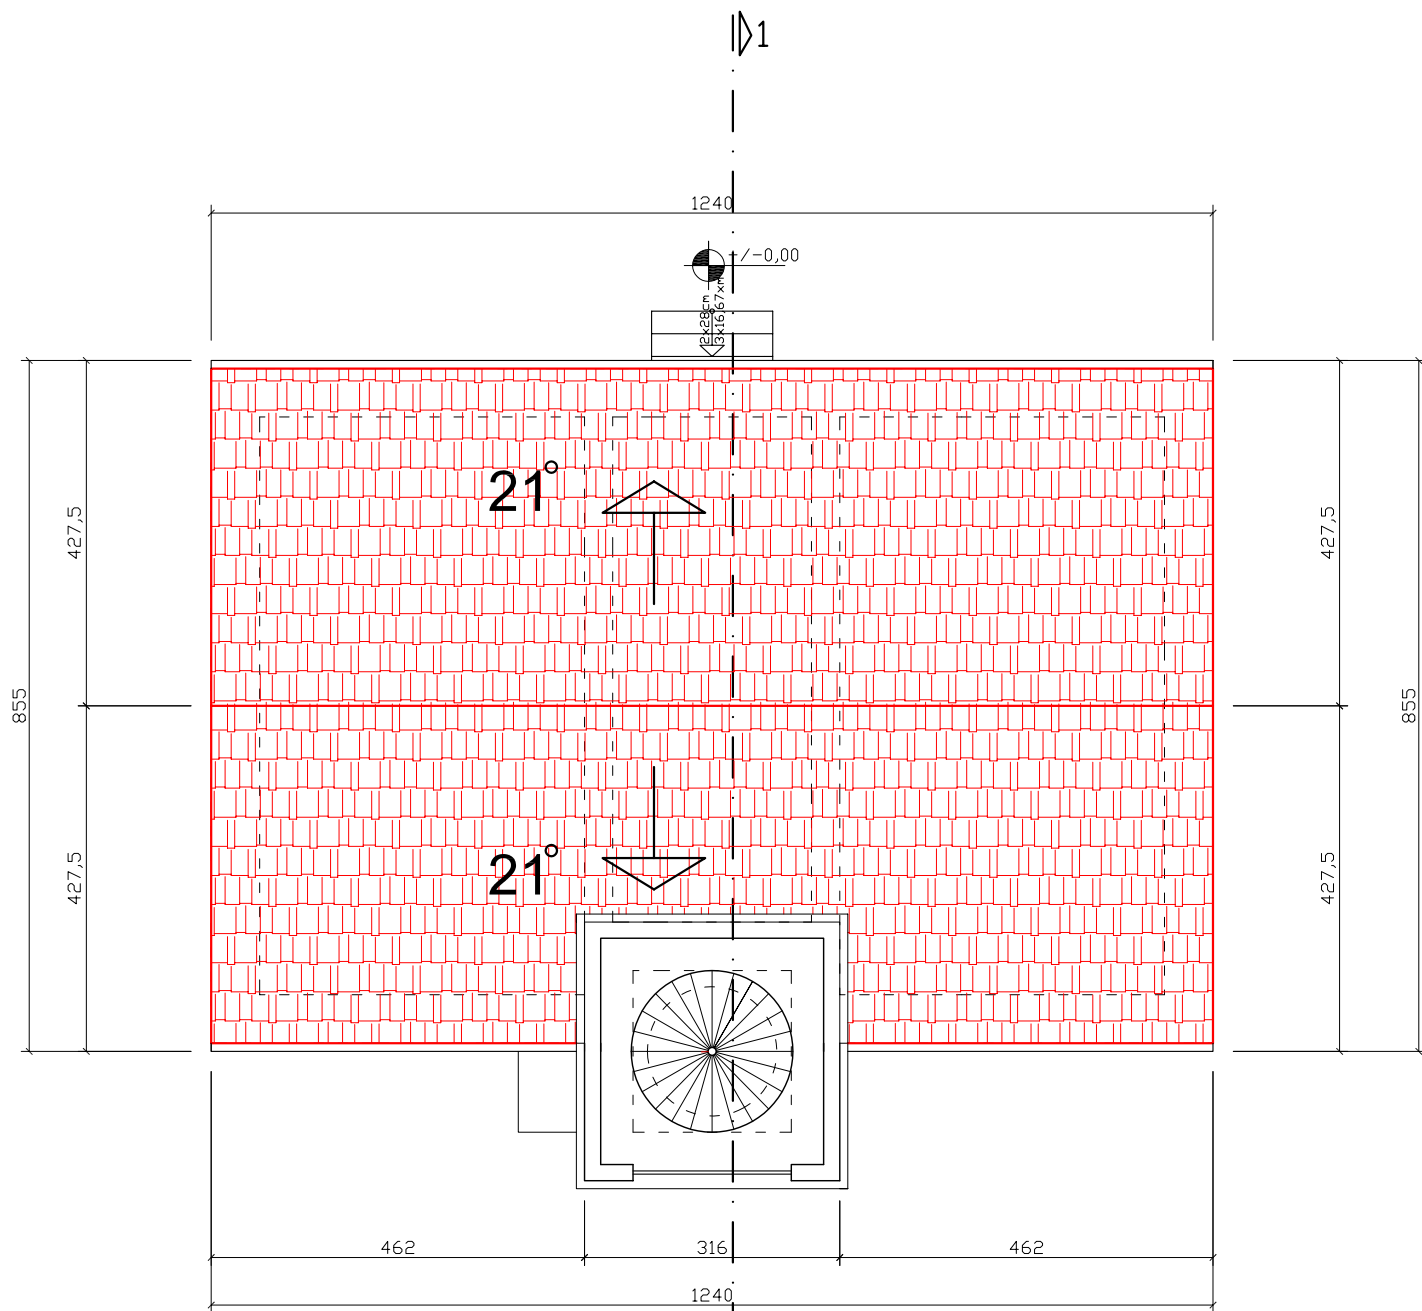


NOVI POKROV  
GLINENI CRIJEP TIP  
"KUPA KANALICA"



**PLOVPUT**

d.o.o. SPLIT

Sektor sigurnosti plovidbe		P.S. OTOČIĆ MURVICA	
		IZVEDBENI PROJEKT UREDJENJA – I FAZA	
Projektant:	Josko Zec d.i.g.	Naziv:	
Suradnik:		ZGRADA POMORSKOG SVJETIONIKA	
Odobrio:	Vice Visković dipl.ing.	TLOCRT KROVA PROJEKTIRANO STANJE	
		Datum: Veljača. 2010 g.	MJ 1:100 T.D.1/3-134/10/HG

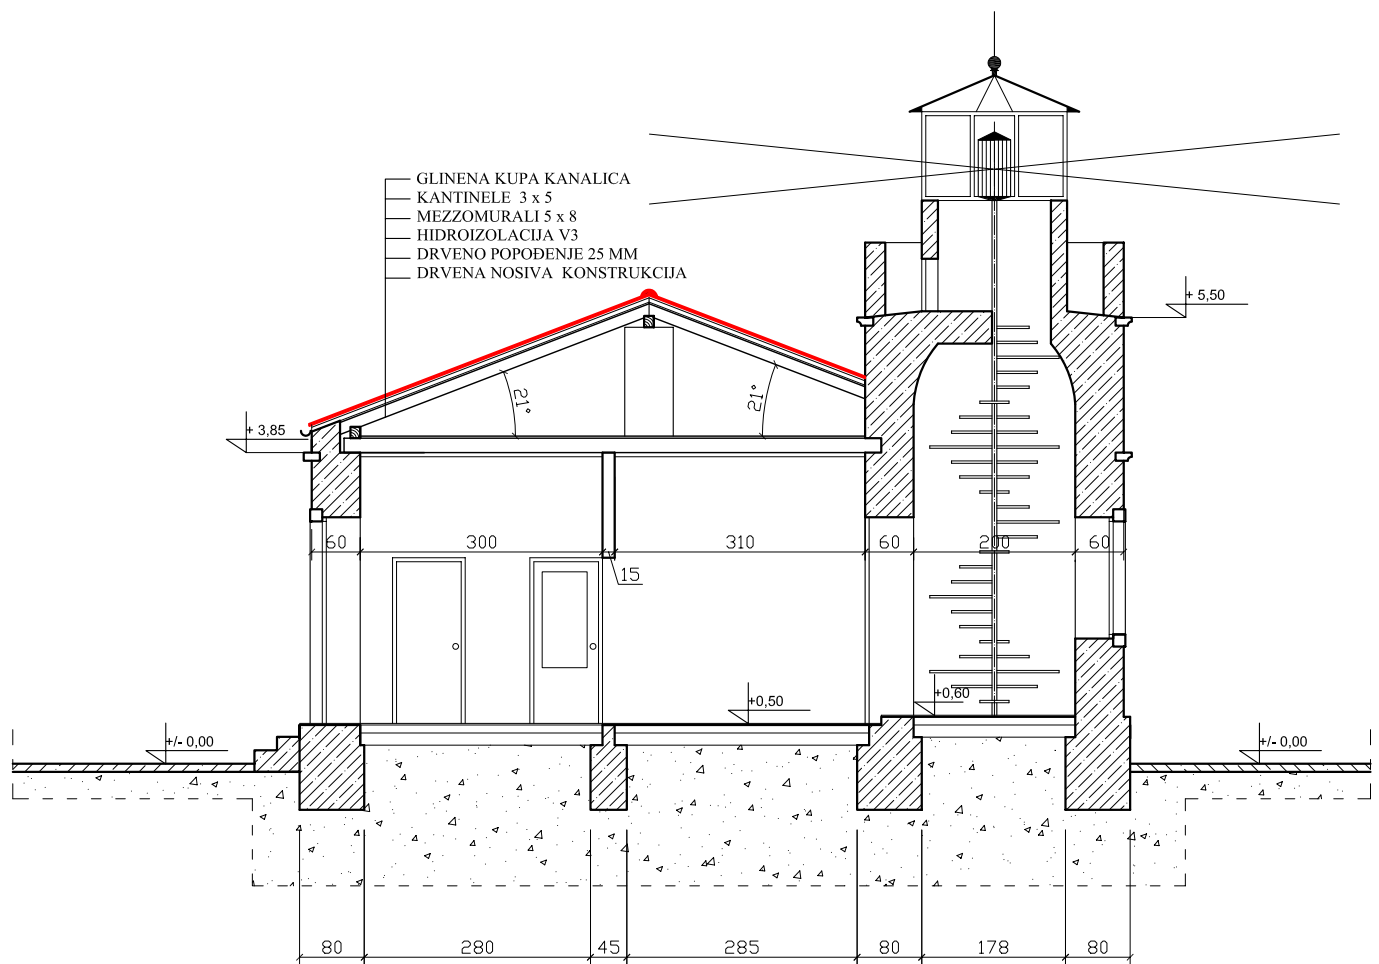

**PLOVPUT**

d.o.o. SPLIT

Sektor sigurnosti plovidbe


P.S. OTOČIĆ MURVICA  
 IZVEDBENI PROJEKT UREDJENJA – I FAZA

	Ime	Potpis
Projektant:	Josko Zec d.i.g.	
Suradnik:		
Odobrio:	Vice Visković dipl.ing.	


Naziv:  
 ZGRADA POMORSKOG SVJETIONIKA  
 PRESJEK 1-1 PROJEKTIRANO STANJE

Datum: Veljača. 2010 g. MJ 1:100 T.D.1/3-134/10/HG

## SJEVERNO PROČELJE

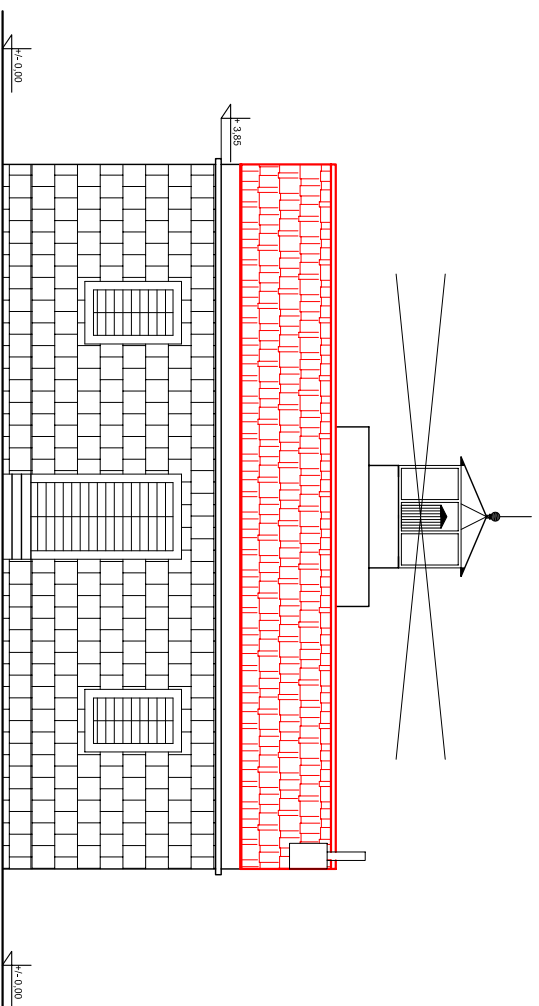

## ISTOČNO PROČELJE

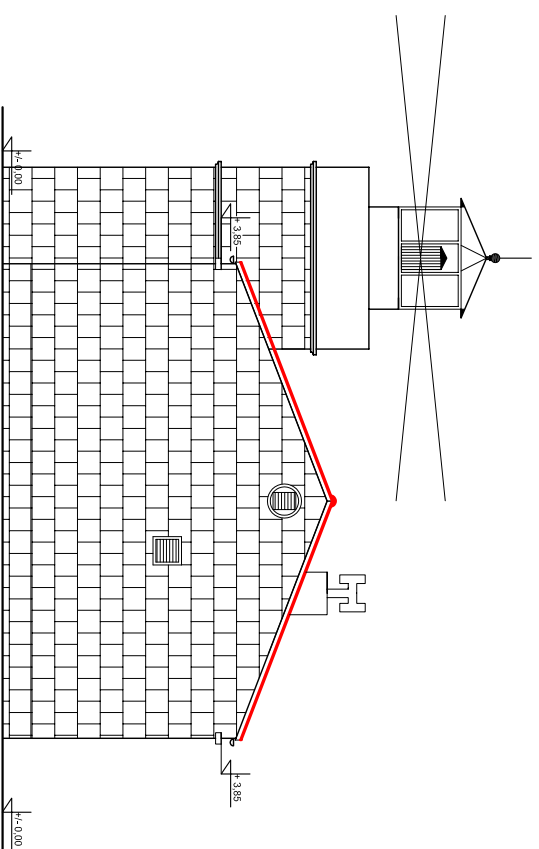


**PLOVPUT**


**d.o.o. SPLIT**

Sektor: sigurnosti plovidbe		P.S. OTOČIĆ MURVICA	
Ime	Popis	IZVEDBENI PROJEKT UREDJENJA – I FAZA	
Projektant:	Josko Zec d.i.g.	Naziv: ZGRADA POMORSKOG SVJETIONIKA	
Suradnik:		SJEVERNO I ISTOČNO PROČELJE – PROJEKTIRANO STANJE	
Odobrio:	Vice Visković dipl.ing.	Datum: Veljica, 2010 g.	
		M: 1:100   D: 1/3-134/10/HG	

## JUŽNO PROČELJE

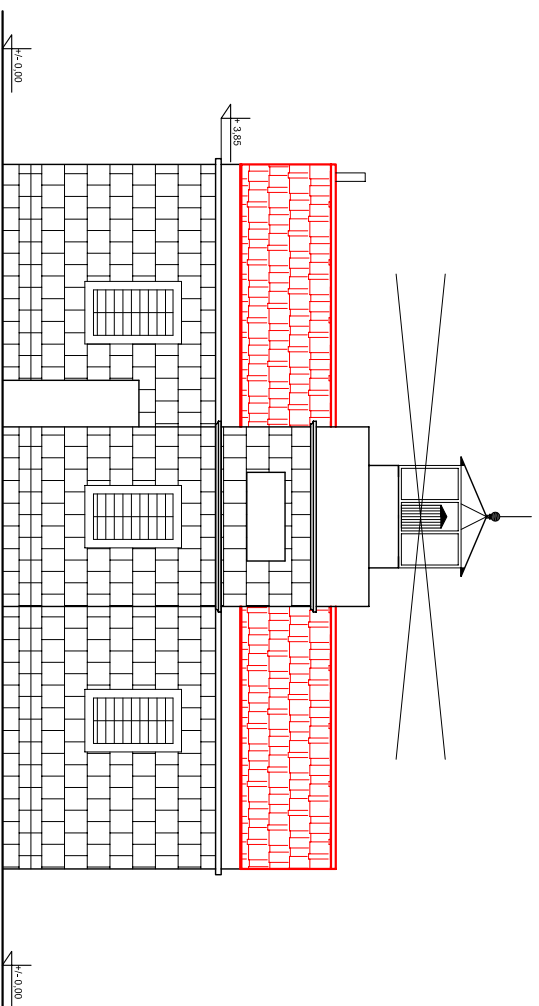

## ZAPADNO PROČELJE

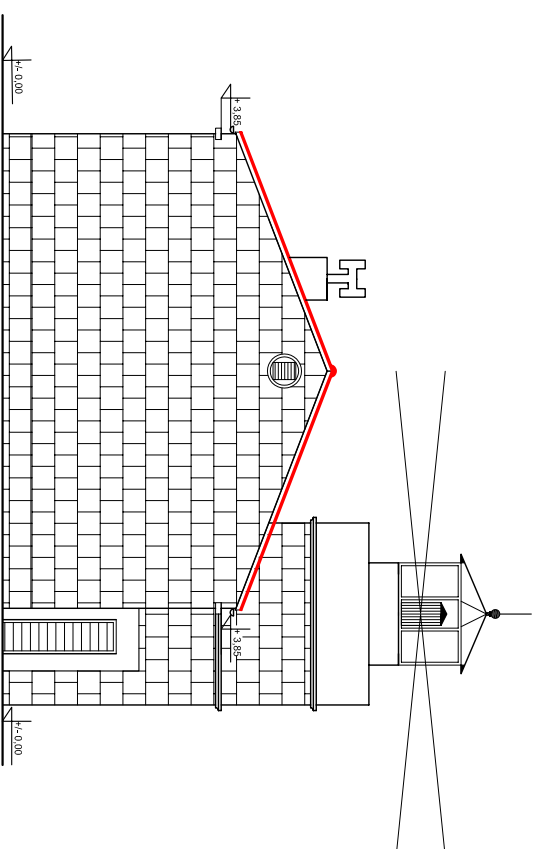


**PLOVPUT**



**d.o.o. SPLIT**

Sektor: sigurnosti plovidbe		P.S. OTOČIĆ MURVICA	
Ime	Popis	IZVEDBENI PROJEKT UREDJENJA – I FAZA	
Projektant:	Josko Zec d.i.g.	Naziv:	
Suradnik:		ZGRADA POMORSKOG SVJETIONIKA	
Odobrio:	Vice Visković dipl.ing.	JUŽNO I ZAPADNO PROČELJE – PROJEKTIRANO STANJE	
Datum: Veličca: 2010 g.	MU 1:100	I.D.1/3-134/10/HG	

# TLOCRT PRIZEMLJA

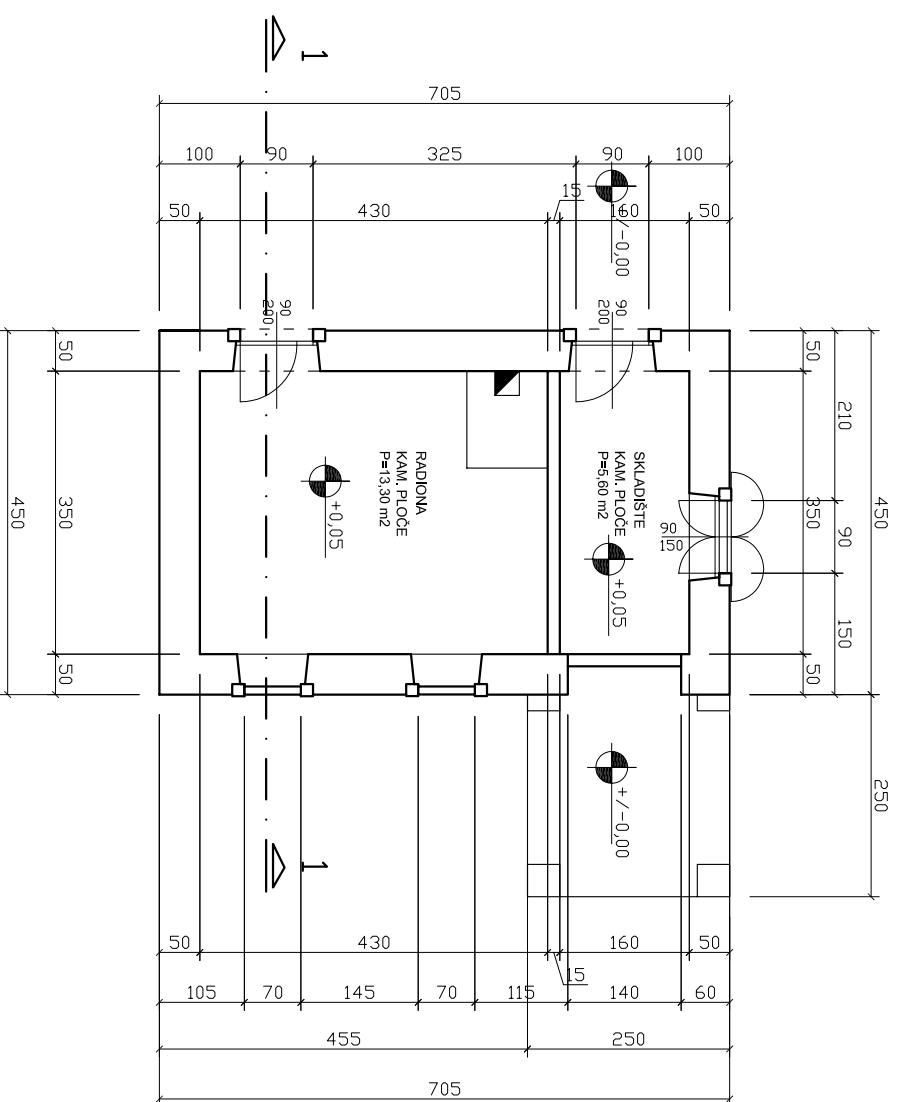

# TLOCRT KROVA POSTOJEĆI POKROV VALOVITE SALONITNE PLOČE

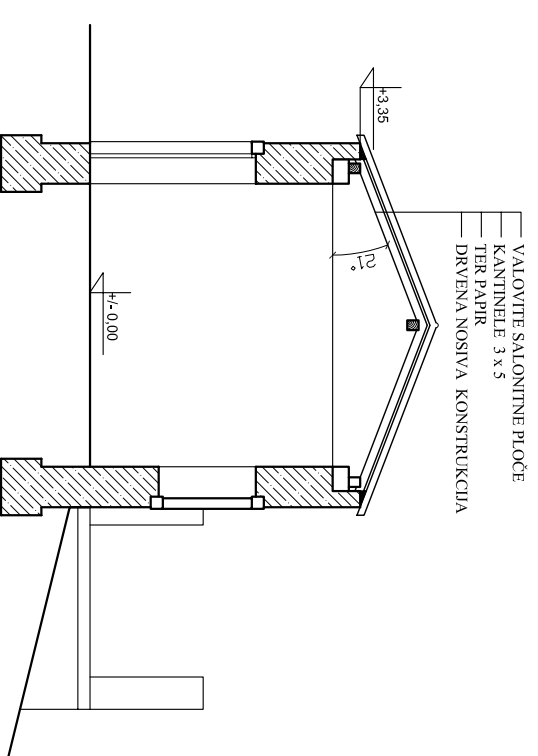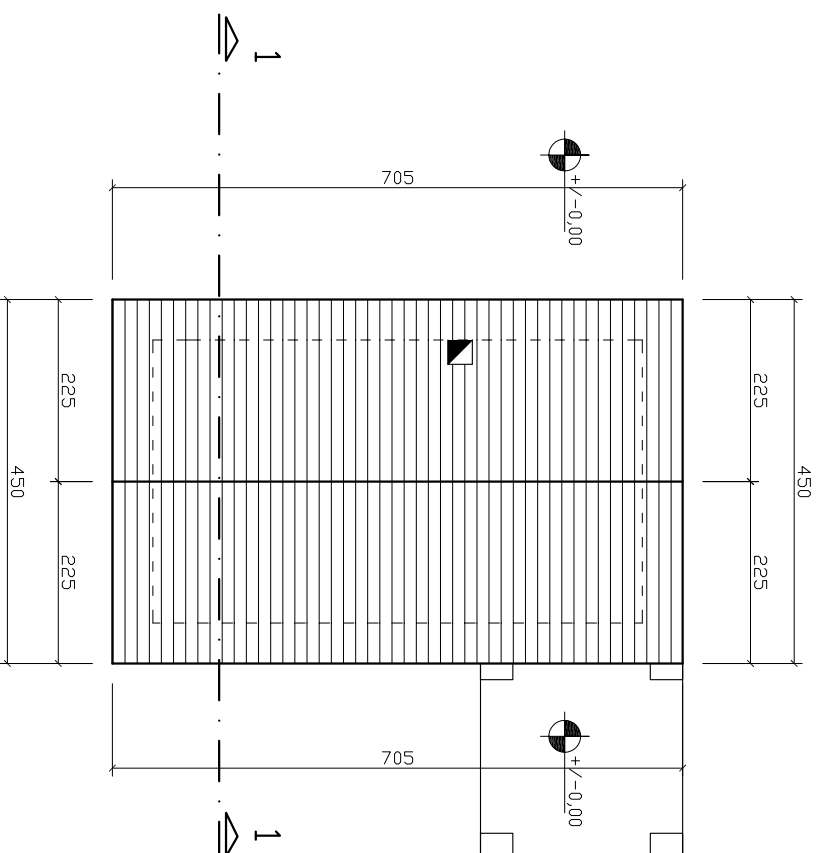

**PLOVPUT**

d.o.o. SPLIT

Sektor sigurnosti plovidbe

P.S. OTOČIĆ MURVICA

Ime

IZVEDBENI PROJEKT UREĐENJA – I FAZA

Projektant:

Josko Zec d.i.g.

POMOĆNI OBJEKT  
POSTOJEĆE STANJE


Suradnik:

Odobrio:


Vice Visković dipl.ing.

Datum: Veljača, 2010 g. Mj 1:100 T.D.1/3-134/10/HG


## JUŽNO PROČELJE

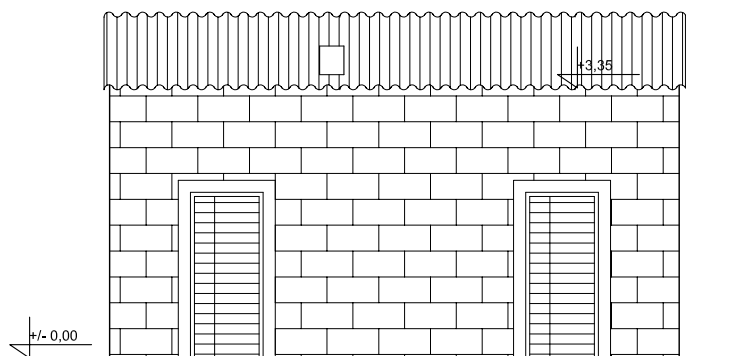


## ISTOČNO PROČELJE

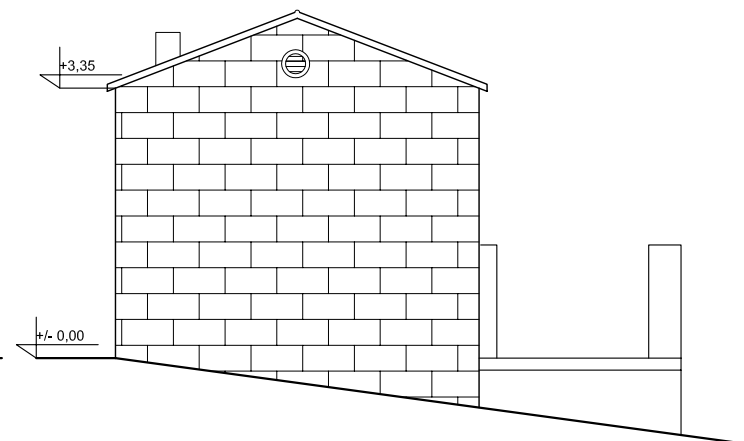

## SJEVERNO PROČELJE

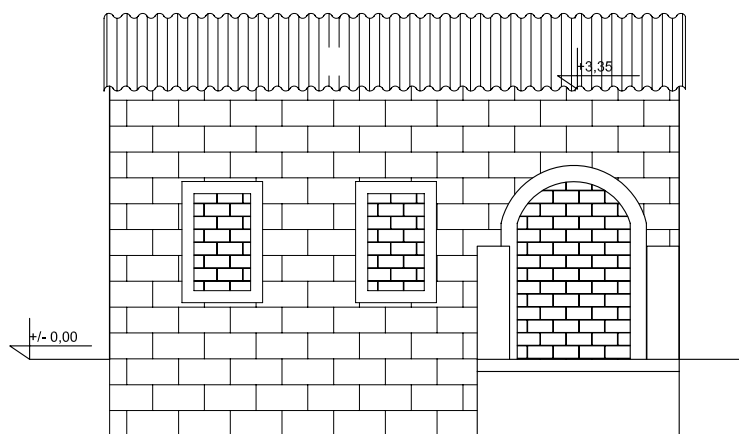

## ZAPADNO PROČELJE

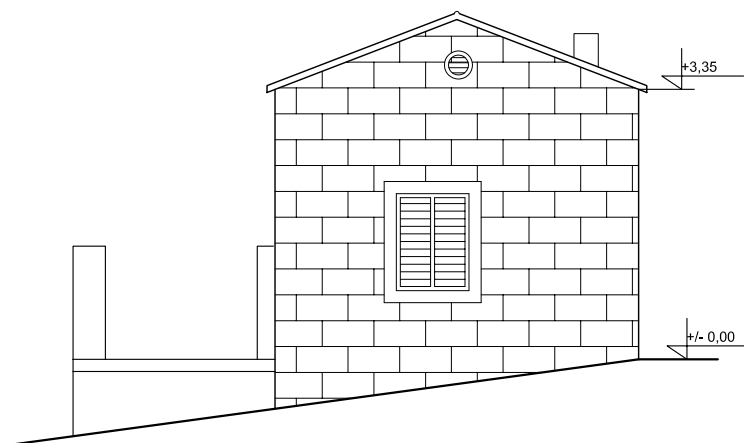


**PLOVPUT**



d.o.o. SPLIT

Sektor sigurnosti plovidbe		P.S. OTOČIĆ MURVICA	
		IZVEDBENI PROJEKT UREDJENJA – I FAZA	
Projektant:	Josko Zec d.i.g.	Naziv: POMOĆNI OBJEKT PROČELJA – POSTOJEĆE STANJE	
Suradnik:			
Odobrio:	Vice Visković dipl.ing.	Datum: Veljača. 2010 g.	MJ 1:100 T.D.1/3-134/10/HG

# TLOCRT PRIZEMLJA

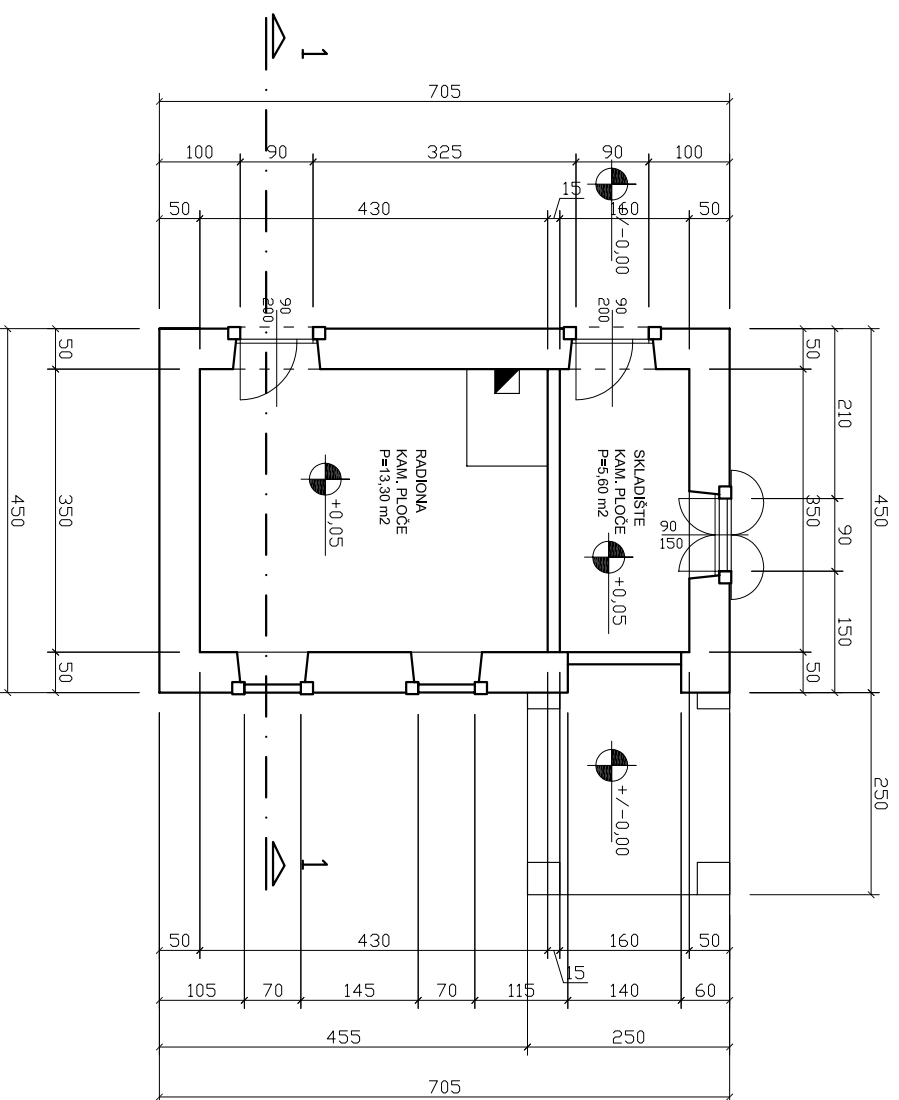

# TLOCRT KROVA NOVI POKROV GLINENI CRIJEP TIP "KUPA KANALICA"

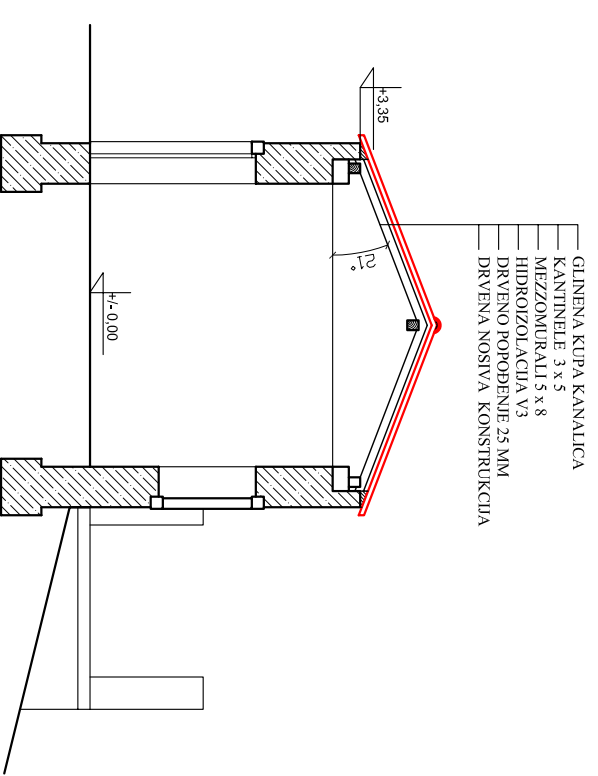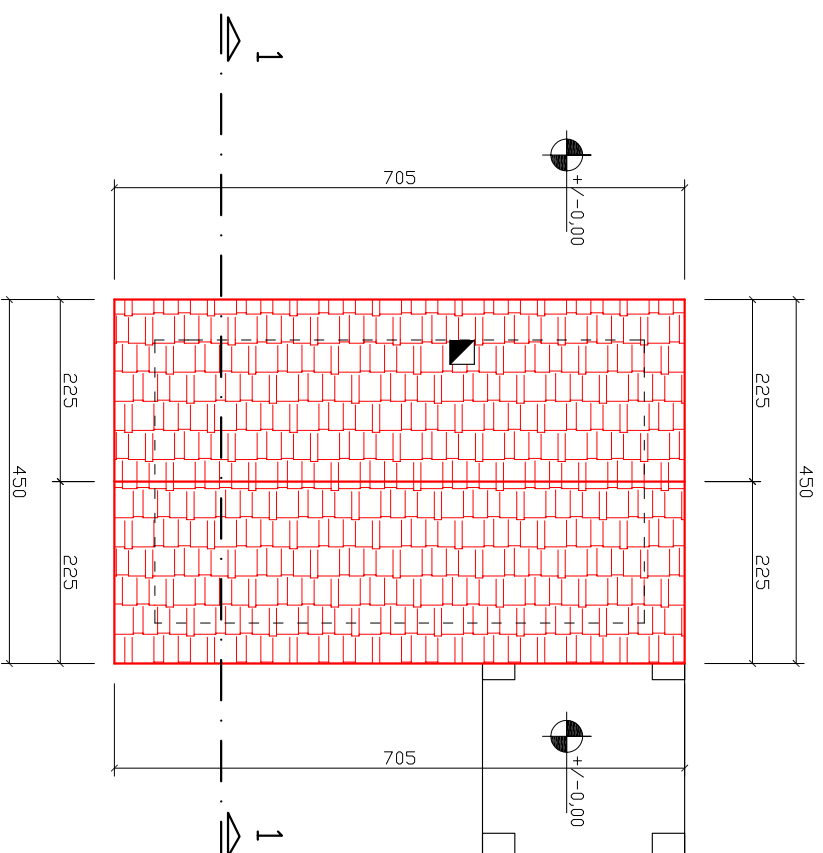

**PLOVPUT**

d.o.o. SPLIT

Sektor sigurnosti plovidbe

P.S. OTOČIĆ MURVICA

Ime

IZVEDBENI PROJEKT UREĐENJA – I FAZA

Projektant:

Josko Zec d.i.g.

Naziv:

POMOĆNI OBJEKT  
PROJEKTIRANO STANJE

Suradnik:


Odobrio:

Vice Visković dipl.ing.


Datum: Veljača, 2010 g.

Mj 1:100 T.D.1/3-134/10/Hg


## JUŽNO PROČELJE

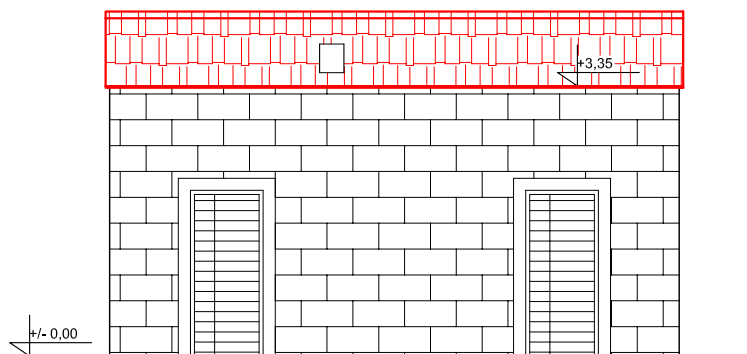


## ISTOČNO PROČELJE

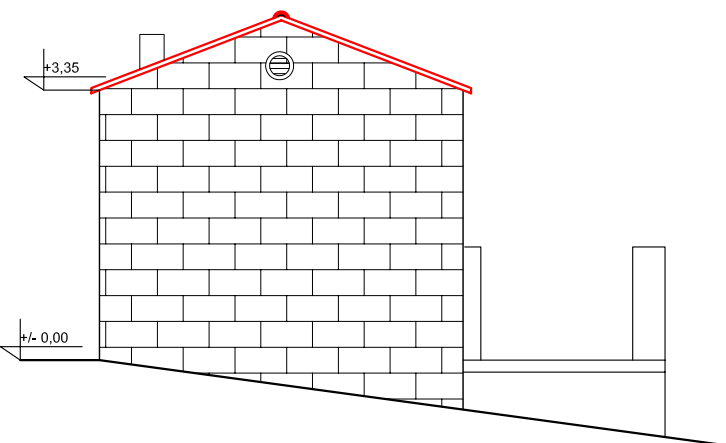

## SJEVERNO PROČELJE

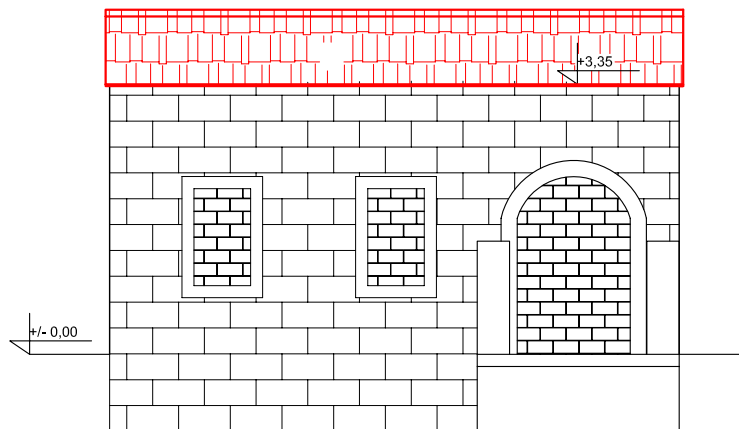

## ZAPADNO PROČELJE

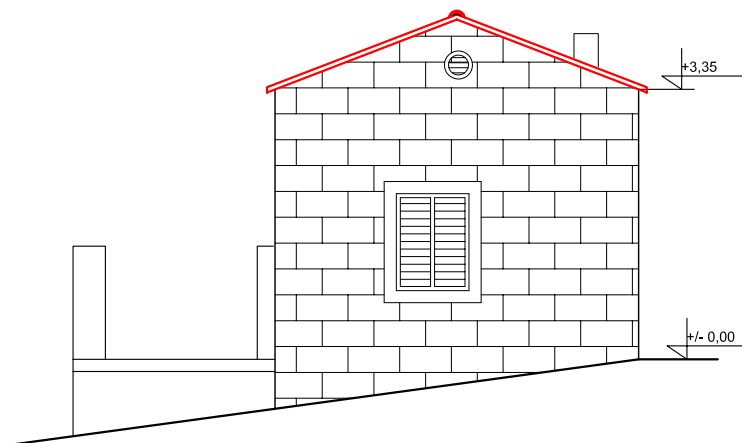


**PLOVPUT**

d.o.o. SPLIT

Sektor sigurnosti plovidbe		P.S. OTOČIĆ MURVICA	
		IZVEDBENI PROJEKT UREDJENJA – I FAZA	
Projektant:	Josko Zec d.i.g.	Naziv:	
Suradnik:		POMOĆNI OBJEKT	
Odobrio:	Vice Visković dipl.ing.	PROČELJA – PROJEKTIRANO STANJE	
		Datum: Veljača. 2010 g.	MJ 1:100 T.D.1/3-134/10/HG



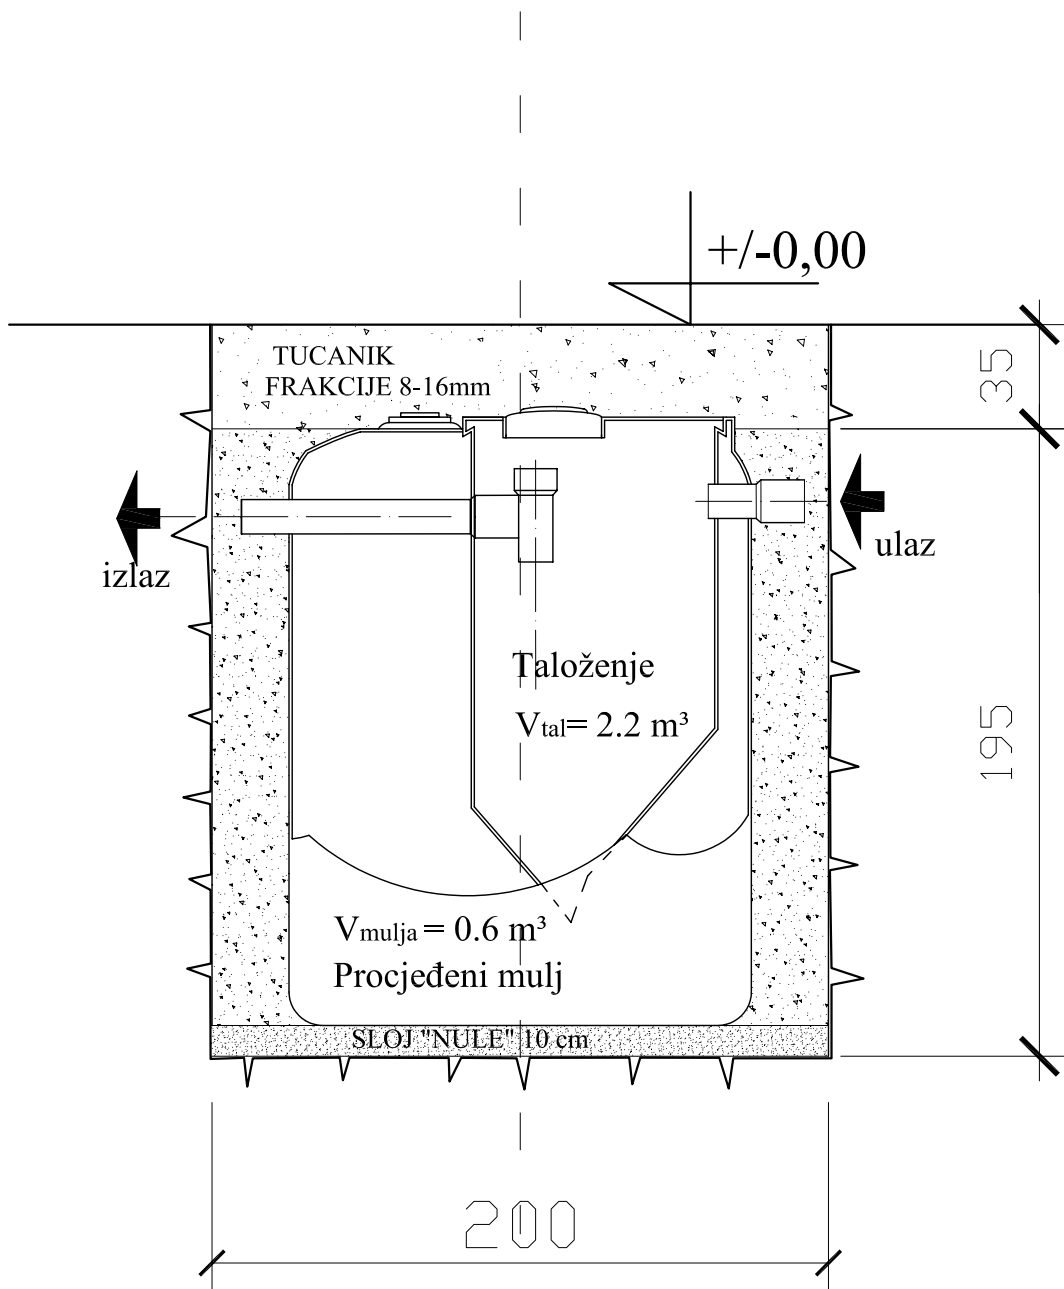


**PLOVPUT**

d.o.o. SPLIT

Sektor sigurnosti plovidbe			P.S. OTOČIĆ MURVICA		
			IZVEDBENI PROJEKT UREDJENJA – I FAZA		
Projektant:	Ime	Potpis	Naziv:		
Suradnik:	Josko Zec d.i.g.		DETALJ UKOPA BIO – JAME		
Odobrio:	Vice Visković dipl.ing.		PRESJEK KROZ UKOP		
			Datum: Veljača. 2010. g.	MJ 1:25	T.D.1/3-134/10/HG

# KARAKTERISTIČNI POPREČNI PRESJEK KANALA

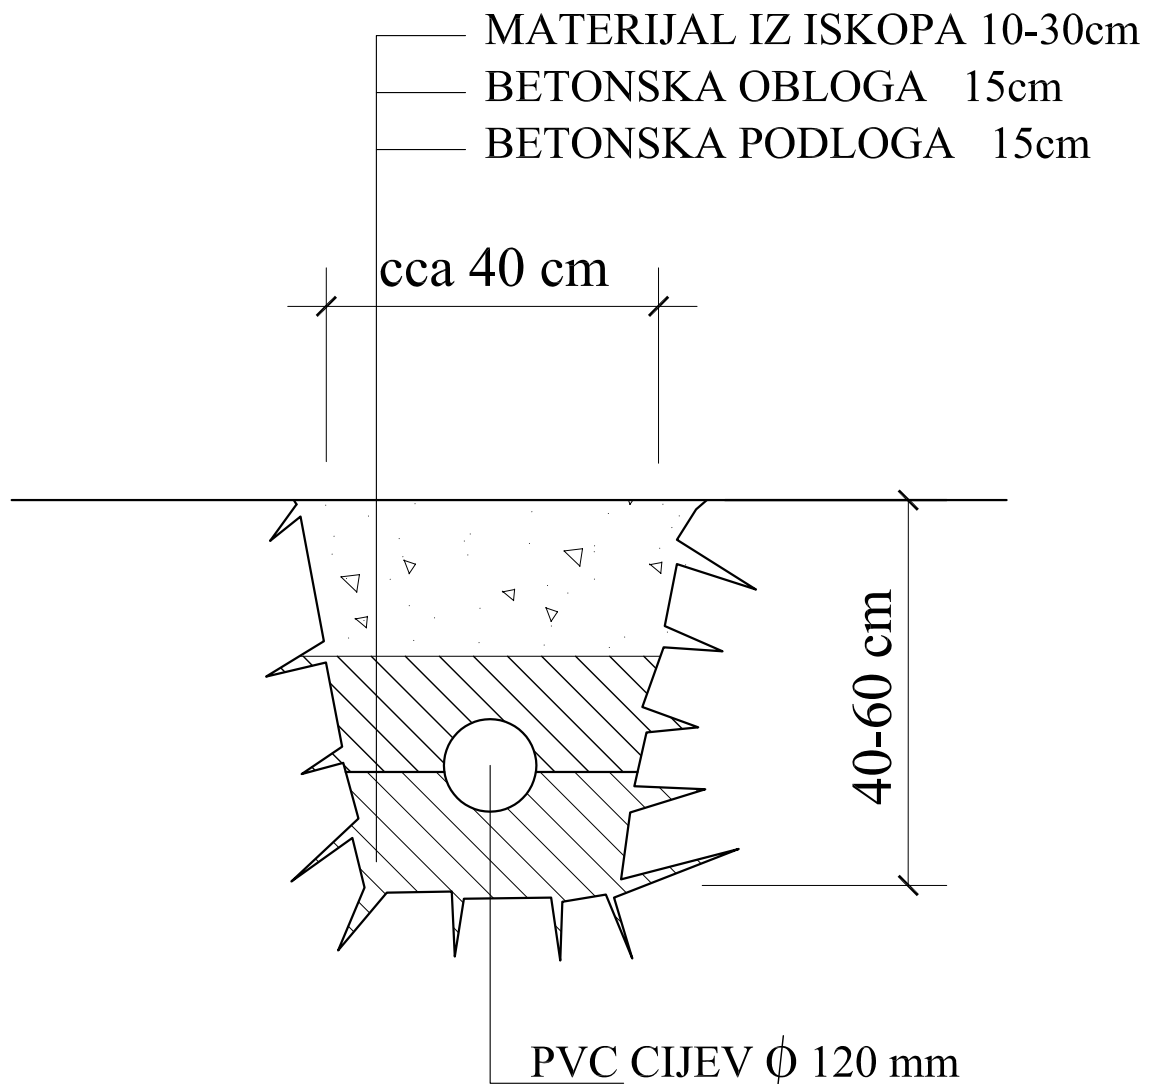

**PLOVPUT**

d.o.o. SPLIT

Sektor sigurnosti plovidbe		P.S. OTOČIĆ MURVICA	
		IZVEDBENI PROJEKT UREDJENJA – I FAZA	
Projektant:	Ime Josko Zec d.i.g.	Potpis	Naziv: KARAKTERISTIČNI POPREČNI PRESJEK KANALA
Suradnik:			
Odobrio:	Vice Visković dipl.ing.	Datum: Veljača. 2010 g.	MJ 1:10 T.D.1/3-134/10/HG